

LEGENDA

- Přechodné svazkové dopravní značení
- Stálé dopravní značení
- Objezdná trasa
- Zábor stavby

leč. KUCB 31840/2023
 Městský úřad Český Brod
 odbor dopravy a
 obecní živnostenský úřad
 náměstí Husovo 70, PSČ 282 01
 -9-


Schválí:
 Schválí:



ZK značky s.r.o.
 Jiráskova 1519, 251 01 Říčany
 tel. +420 323 901 237, www.zkznacky.cz, info@zkznacky.cz

VYPRACOVANÉ: Ing. Jiří Tošan	HL. INŽENÝR PROJEKTU: Ing. Miroslav Hrdina	INVESTOR: KRMUSSTVA	FORMÁT: 2x4
ČÍSLO ZAKÁZKY: 2023/03	DATAUM: 05.02.23	MĚŘÍTKO: 1:8000	STUPĚŇ: 003
AKCE: III/1136 - Rostoklaty	Zájmová mapa	KOPĚ ČÍSLO:	PŘÍLOHA ČÍSLO: A

OPRAVA KRESLENÍ ZÁJMOVÉHO ÚZEMÍ PRO PŘECHODNÉ SVAZKOVÉ DOPRavnÍ ZNAČENÍ

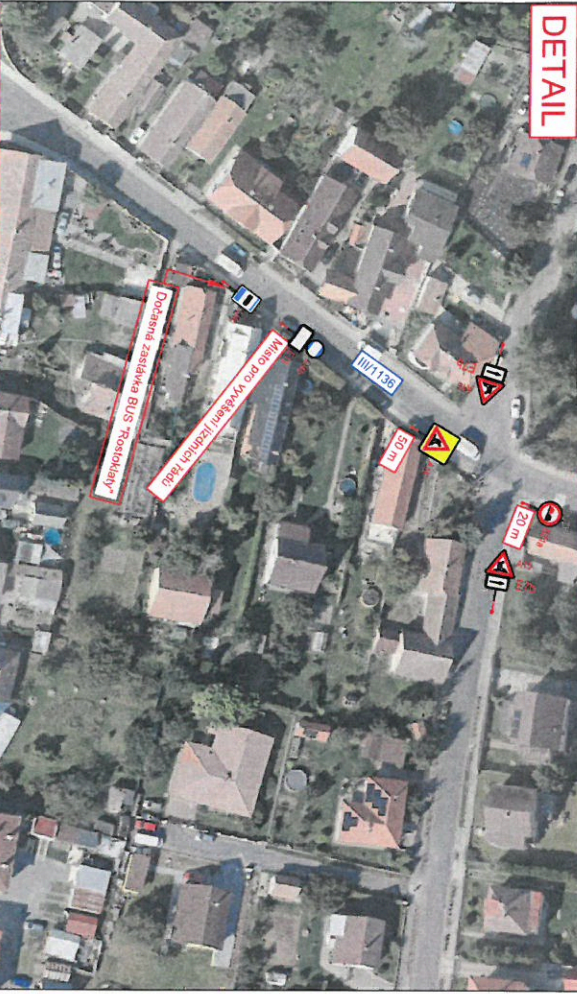

MÍSTNÍ ÚPRAVA PROVOZU, KTERÁ BUDE V ROZPORU S PŘECHODNOU ÚPRAVOU PROVOZU BUDE ZNEPLATNĚNA

LEGENDA

- Přechodné svítlé dopravní značení
- Stálé dopravní značení
- Objízdná trasa
- Zábor stavby

Leg. MUDr. 5/28/02/2023

Městský úřad Český Brod
 odbor dopravy a
 obecní živnostenský úřad
 náměstí Husovo-70, PŠČ 282 01
 -9-

Schválí: Schválí:

Schválí: Schválí:

3K značky s.r.o.
 Jirasekova 1519, 251 01 Říčany
 tel. +420 323 901 237 www.3kznacky.cz info@3kznacky.cz

		HL. INŽENÝR PROJEKTU: Ing. Miroslav Holman	
VPRACOVAL: Ing. Jiří Toman	DATUM: 06.03.2023	INVESTOR: URMIVUS s.r.o.	MĚŘÍTKO: 1:100
ČÍSLO ZAKÁZKY: 202083	AKCE: III/1136 - Rostoklady	STUPEŇ: 005	FORMÁT: A4
PŘÍLOHA: Situace D10	Příloha číslo: B	KOPĚ ČÍSLO:	Příloha číslo: B

OPROUDNĚNÍ A KONTROLA ZNAMENÍ JE VE SPRAVNOSTI ZODPovědností INŽENÝRA T.J.A.