

LEGENDA

- 
 AIS
 Přechodné svistě dopravní značení
- 
 AIS
 Stálá dopravní značení
- 
 Opatřené trasy
- 
 Zbor starby


Lej. NUCB 33281/2023
 Městský úřad Český Brod
 odbor dopravy a
 občasní živnostenský úřad
 náměstí Husovo 70, PSČ 282 01
 -9-

Schválil:
 Schválil:
 Schválil:
 Schválil:


3K značky s.r.o.
 Jiráskova 1519, 251 01 Řelny
 tel.: +420 323 801 237, www.3kznacky.cz, info@3kznacky.cz
 IČ: INŽENÝR PROJEKTU Ing. Mladík Petr

VYPRACOVANÉ: Ing. Jiří Šimek ČÍSLO ZAKÁZKY: 2023/003 AKCE: III/1136 - Rostoklaty PŘÍLOHA: Zájmová mapa	DATUM: 06/2023 MĚŘITVO: 1:50/100 STUPEŇ: R05 KOPĚ ČÍSLO:	INVESTOR: EDIPARTIS s.r.o. FORMÁT: 2x4 PŘÍLOHA ČÍSLO: A
---	---	---

KOPÍJKA A KONTAKTY: PŘÍLOHA ČÍSLO: ZÁJMOVÁ MAPA

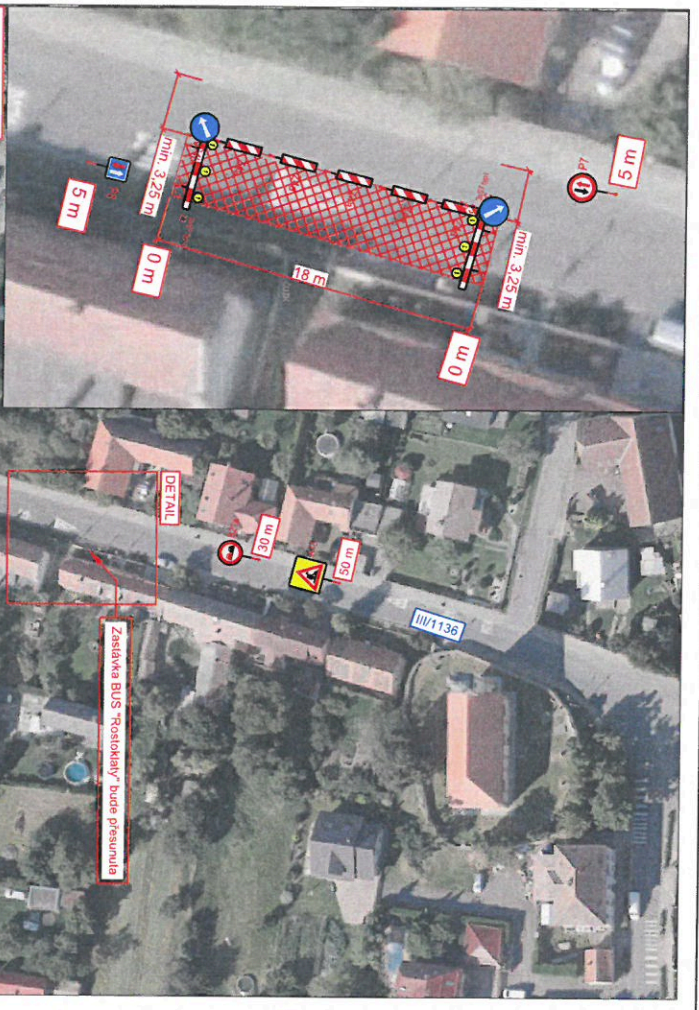

MÍSTNÍ ÚPRAVA PROVOZU, KTERÁ BUDE V ROZPORU S PŘECHODNOU ÚPRAVOU PROVOZU BUDE ZNEPLATNĚNA

LEGENDA

- Přechodné sítě dopravní značení 
- Stávající dopravní značení 
- Oblíbená trasa 
- Zábor sádky 

Key: MUCB 33284/2023
 Městský úřad Český Brod
 odbor dopravy a
 obecní živnostenský úřad
 náměstí Husovo 70, PSČ 282 01
 -9-

Schválil:
 Schválil:
 Schválil:
 Schválil:

 3K značky s.r.o. <small>Jihlavská 1519, 251 01 Říčany tel.: +420 323 801 237, www.3kznamky.cz, info@3kznamky.cz</small>		<small>H.L. INŽENÝR PROJEKTU: Ing. Miroslav Holman</small>		<small>INVESTOR MĚSTYSKA</small>	
<small>VYPRACOVAL: Ing. Jiří Toman</small>		<small>HL. INŽENÝR PROJEKTU: Ing. Miroslav Holman</small>		<small>INVESTOR MĚSTYSKA</small>	
<small>ČÍSLO ZAKÁZKY: 2023/03</small>	<small>DATAUM: 06/2023</small>			<small>MĚŘÍTKO: 1:100</small>	<small>FORMÁT: A4</small>
<small>AKCE: III/1136 - Rostoklaty</small>				<small>STUPEŇ: R05</small>	<small>PŘÍLOHA ČÍSLO: B</small>
<small>PŘÍLOHA: Situace D10</small>					

KOPÍJKA A KÓMOVIZNÍ FOTIE POUŽITÍM FOTODOKUMENTAČNÍHO ZAŘÍZENÍ NEJZÚČTIVĚJŠÍ