


# ETAPA 2b úplná uzavírka

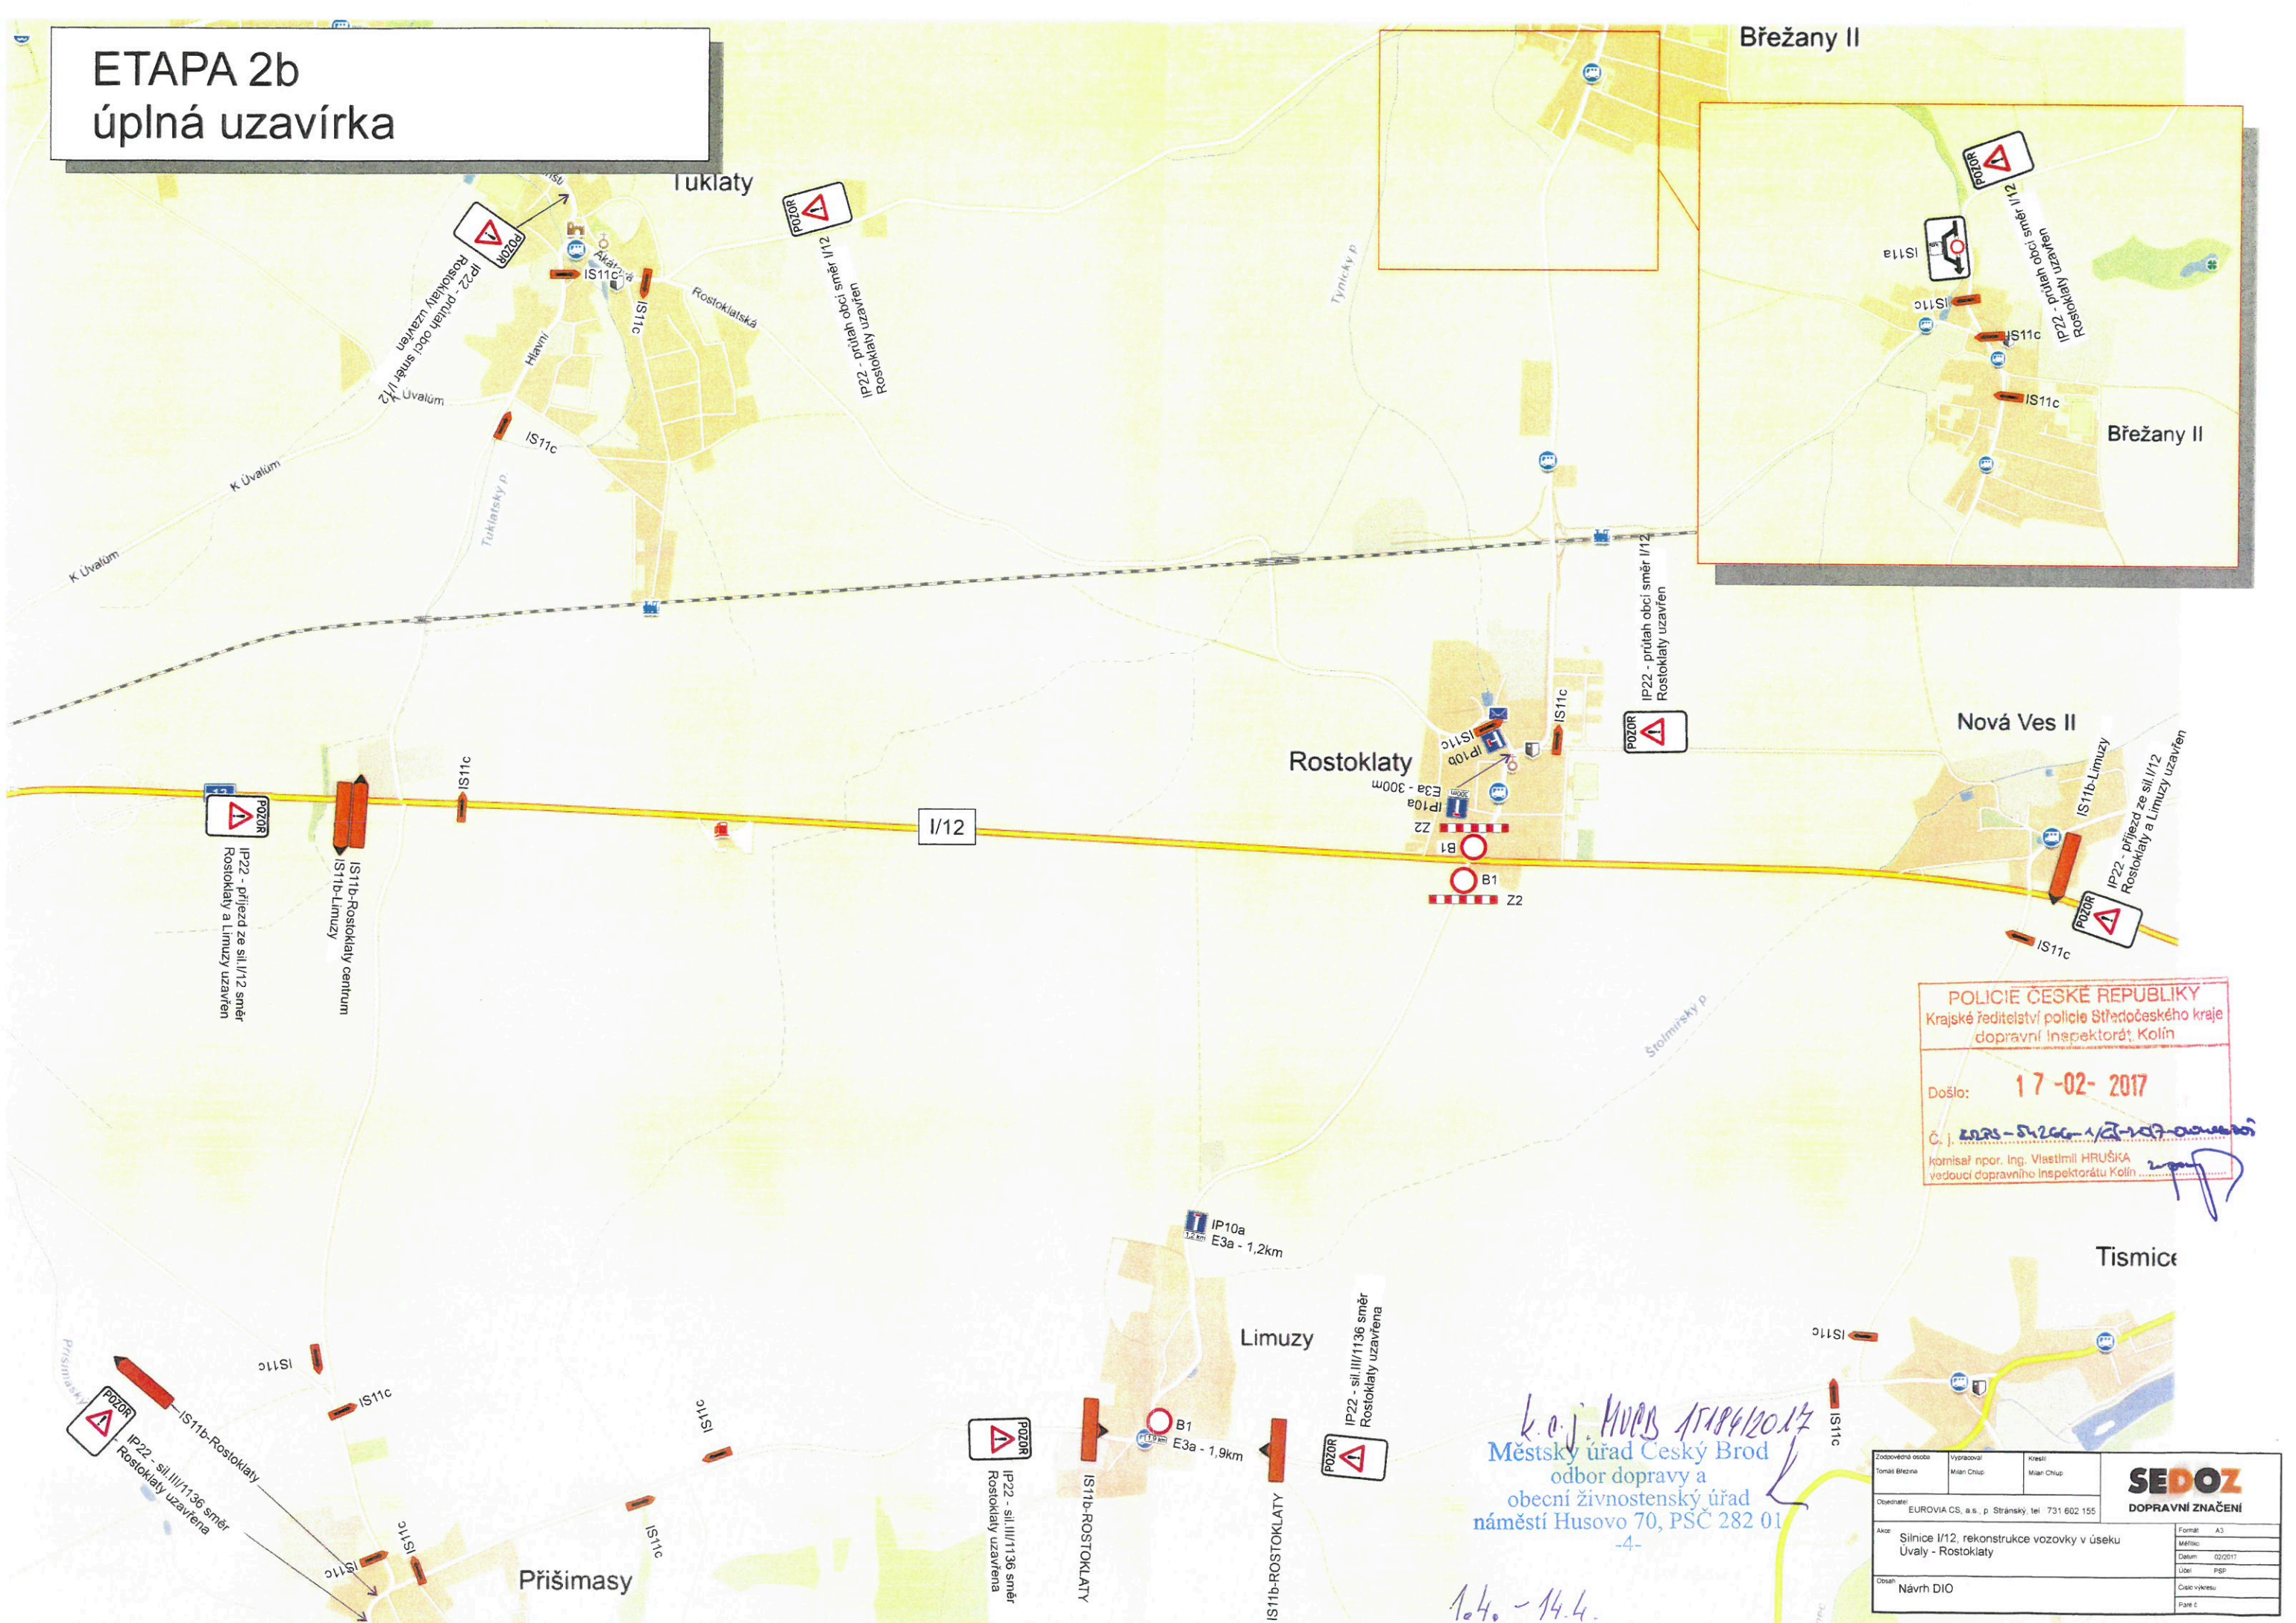

**POLICIE ČESKÉ REPUBLIKY**  
Krajské ředitelství policie Středočeského kraje  
dopravní inspektorát Kolin

Došlo: **17-02-2017**

Č. j. *2015-51266-12-107-000000*

komisař npor. Ing. Václav HRUŠKA  
vedoucí dopravního inspektorátu Kolin


*k.o.j. MURS 15.10.2017*

Městský úřad Český Brod  
odbor dopravy a  
obecní živnostenský úřad  
náměstí Husovo 70, PŠČ 282 01

*14. - 14.4.*

Zodpovědná osoba Tomáš Bláznov	Vypracoval Milan Chlup	Kreslil Milan Chlup	<b>SEDOZ</b> DOPRAVNÍ ZNAČENÍ
Objednatel EUROVIA CS, a.s. p. Stránský, tel. 731 602 155	Akce Silnice I/12, rekonstrukce vozovky v úseku Úvaly - Rostoklaty	Formát A3	
Objednatel Návrh DIO	Datum 02/2017	Účel PSP	Číslo výkresu
			Page 2

# ETAPA 2b - PRAVÁ STRANA délka úseku 650m

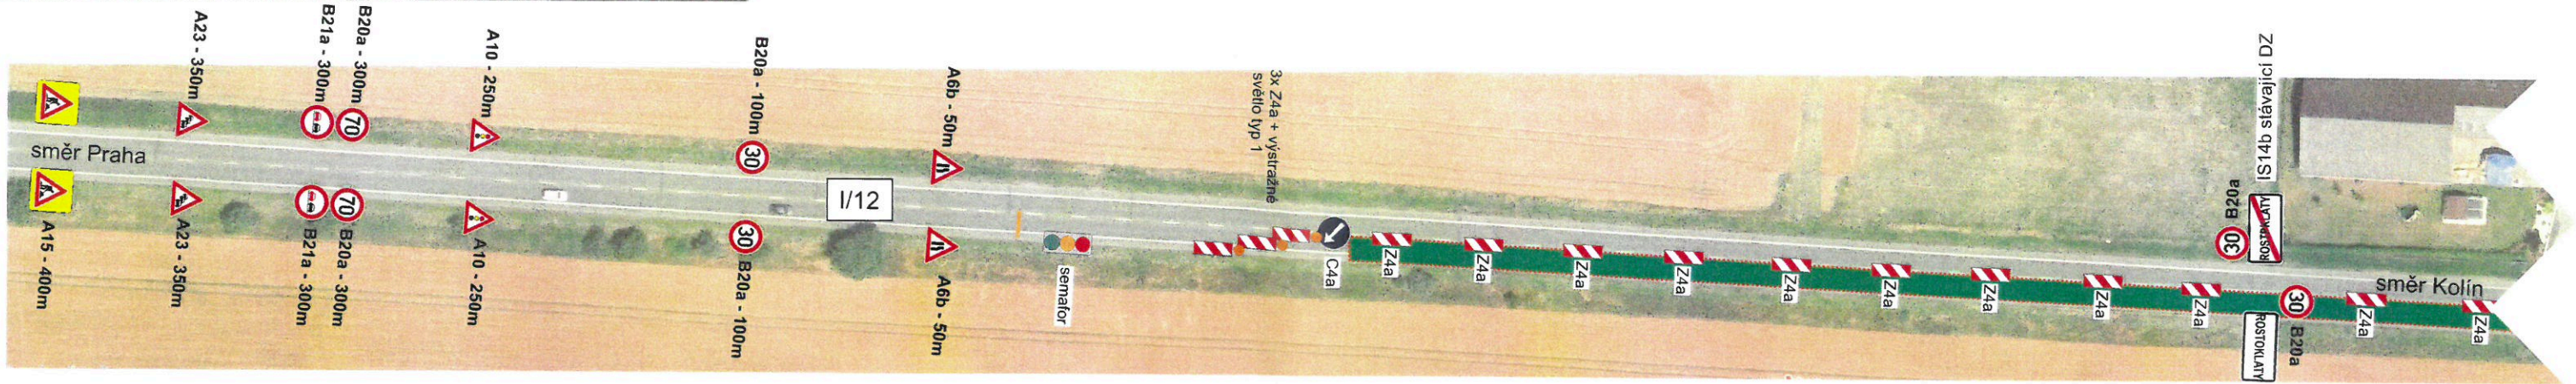

POLICE ČESKÉ REPUBLIKY  
Krajské ředitelství policie Středočeského kraje  
dopravní inspektorát Kolín

Došlo: 17-02-2017

Č. j. *1023-3426-1/2017-0000000000*  
komisař npor. Ing. Vlastimil HRUŠKA  
vedoucí dopravního inspektorátu Kolín *[Signature]*

*k. j. HUBER 15/04/2017*  
Městský úřad Český Brod  
odbor dopravy a  
obecní živnostenský úřad  
náměstí Husovo 70, PSČ 282 01  
-4-

Zodpovědná osoba Tomáš Březina	Vypracoval Milan Chlup	Kreslil Milan Chlup	<b>SEDOZ</b> DOPRAVNÍ ZNAČENÍ
Objednatel EUROVIA CS, a s. p. Stránský, tel.: 731 602 155			
Akce Silnice I/12, rekonstrukce vozovky v úseku Úvaly - Rostoklaty			Formát: A3
Obsah Návrh DIO			Měřítko Datum: 02/2017
			Účel: PSP
			Číslo výkresu
			Paré č.

# ETAPA 2b - LEVÁ STRANA délka úseku 650m



POLICE ČESKÉ REPUBLIKY  
Krajské ředitelství policie Středočeského kraje  
dopravní inspektorát Kolín

Došlo: 17-02-2017

Č. j. *15226-1/2017-010001*

komisař npor. Ing. Vlastimil HRUŠKA  
vedoucí dopravního inspektorátu Kolín

*č.j. MUB 1784/2017*

Městský úřad Český Brod  
odbor dopravy a  
obecní živnostenský úřad  
náměstí Husovo 70, PŠČ 282 01

Zodpovědná osoba Tomáš Březina	Vypracoval Milan Chlup	Kreslil Milan Chlup	<b>SEDOZ</b> DOPRAVNÍ ZNAČENÍ
Objednatel EUROVIA CS, a.s., p. Stránský, tel.: 731 602 155			
Akce Silnice I/12, rekonstrukce vozovky v úseku Úvaly - Rostoklaty			Formát: A3
Obsah Návrh DIO			Měřítko: 1:1000
			Datum: 02/2017
			Účel: PSP
			Číslo výkresu: 1
			Par. č.: