


ETAPA 2b úplná uzavírka

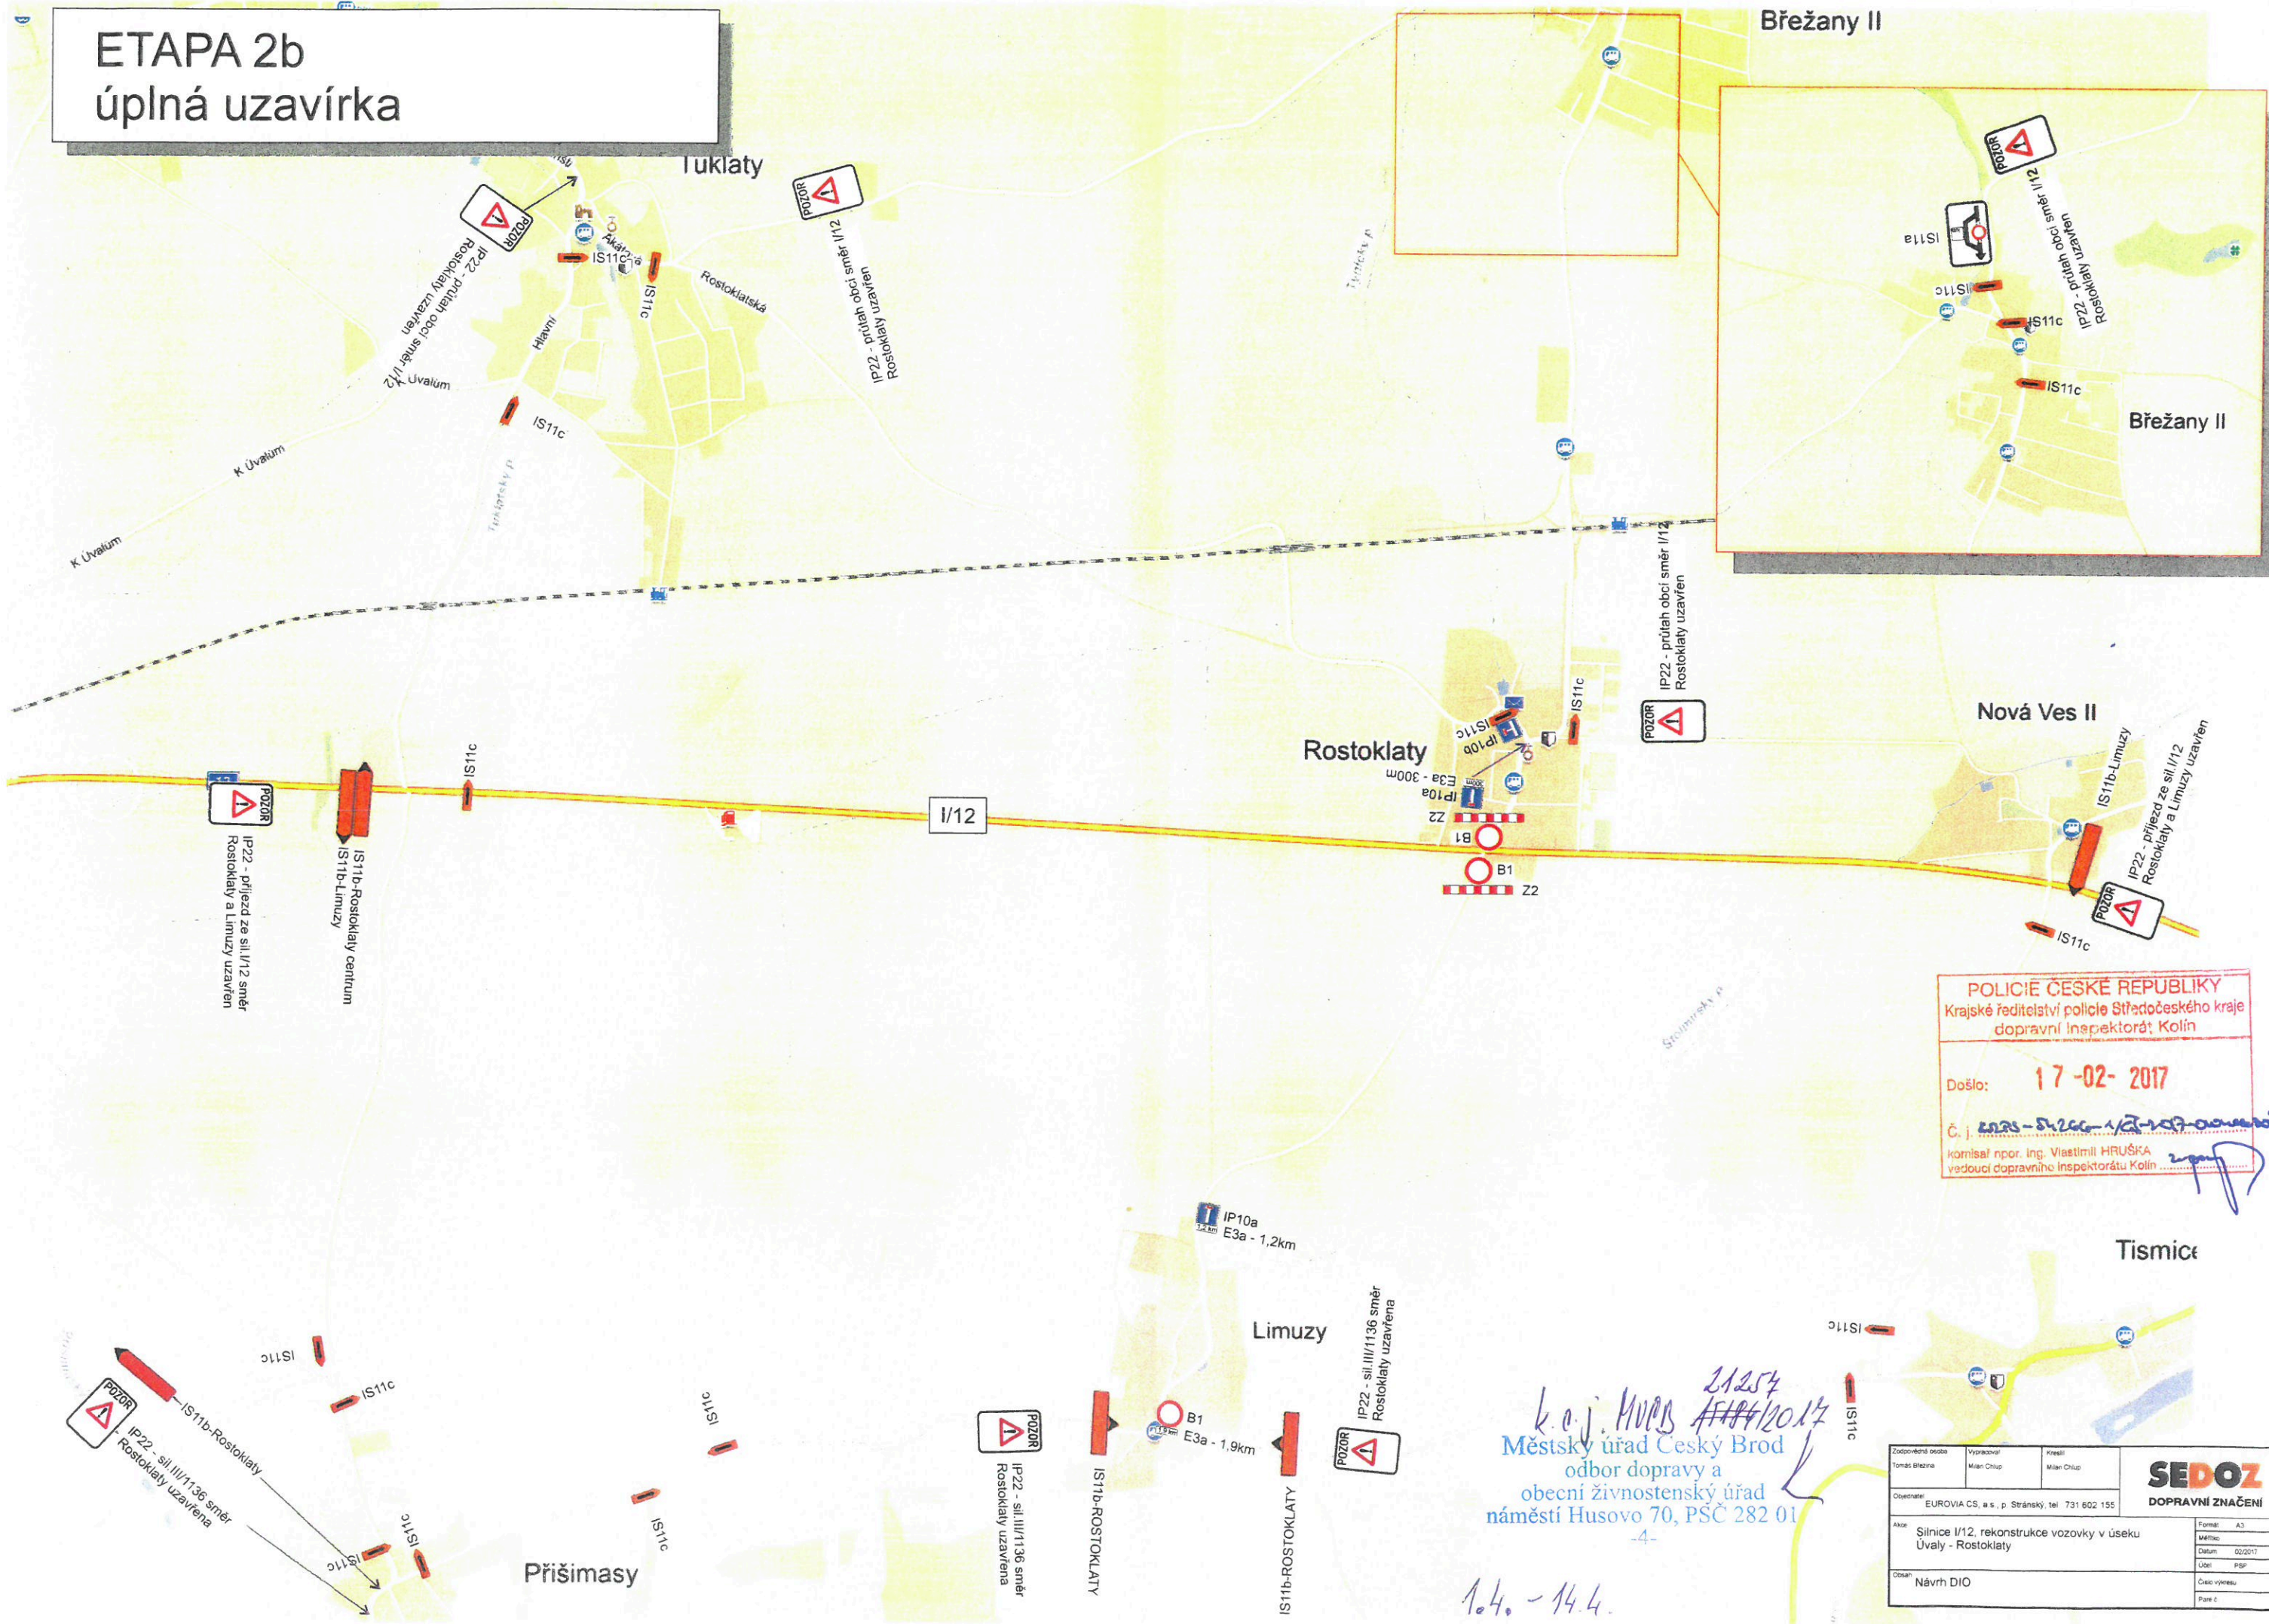

POLICIE ČESKÉ REPUBLIKY
Krajské ředitelství policie Středočeského kraje
dopravní inspektorát Kolín

Došlo: **17-02-2017**

Č. j. **2025-54266-1/2-107-0000001**

kornisal npor. Ing. Vlastimil HRUŠKA
vedoucí dopravního inspektorátu Kolín


k.o.j. MUDr. 21254
17/2/2017

Městský úřad Český Brod
odbor dopravy a
obecní živnostenský úřad
náměstí Husovo 70, PŠČ 282 01

104.-144.

Zodpovědná osoba Tomáš Březina	Vypracoval Milan Chlup	Kreslil Milan Chlup	SEDOZ DOPRAVNÍ ZNAČENÍ
Ověřovatel EUROVIA CS, a.s., p. Stránský, tel. 731 602 155			
Akce Silnice I/12, rekonstrukce vozovky v úseku Úvaly - Rostoklaty	Formát A3	Měřítko 1:1	Číslo výkresu Příloha
Objekt Návrh DIO	Datum 02/2017	Učel PSP	

ETAPA 2b - PRAVÁ STRANA délka úseku 650m

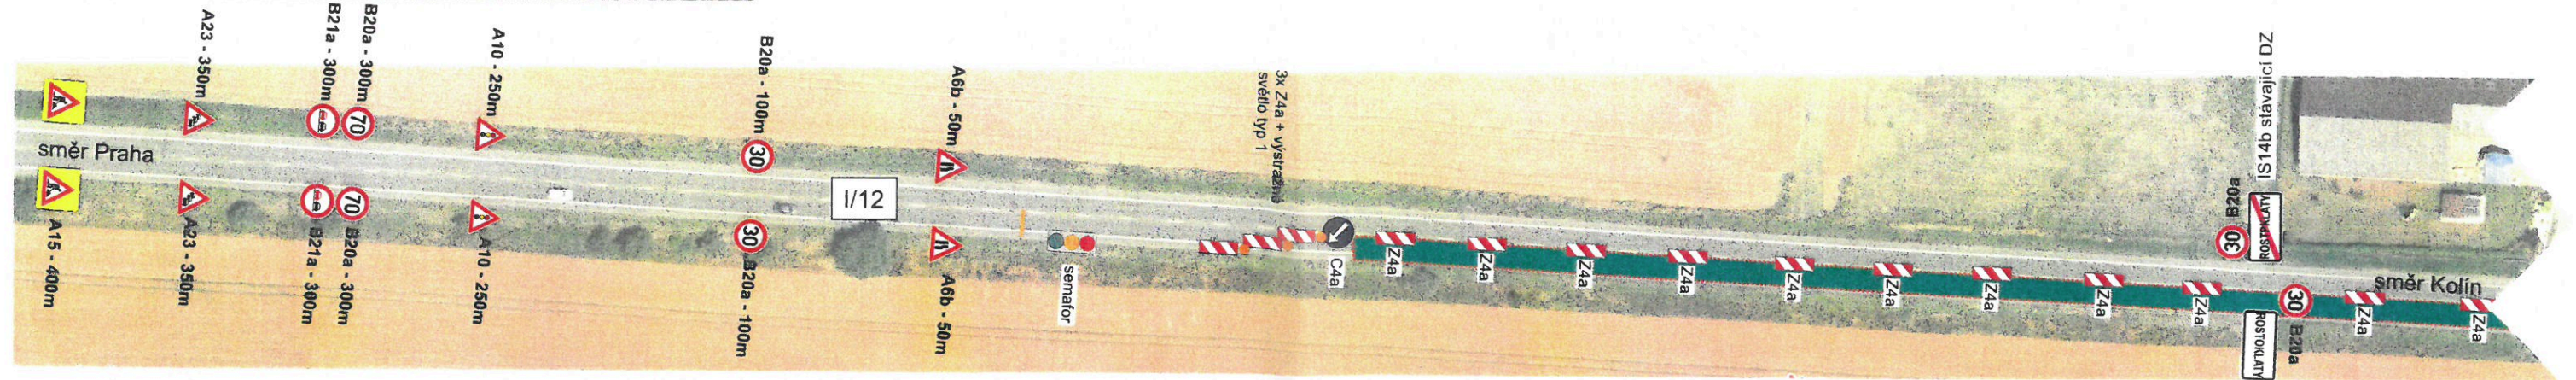

POLICE ČESKÉ REPUBLIKY
Krajské ředitelství policie Středočeského kraje
Dopravní inspektorát Kolín

Došlo: 17-02-2017

Č. j. *KRP-3126-1/2017-00000000*
komisař npor. Ing. Vlastimil HRUŠKA
vedoucí dopravního inspektorátu Kolín

L1254
K. J. HUBES 17/02/2017
Městský úřad Český Brod
odbor dopravy a
obecní živnostenský úřad
náměstí Husovo 70, PŠČ 282 01
-4-

Zodpovědná osoba Tomáš Březina	Vypracoval Milan Chlup	Kreslil Milan Chlup	SEDOZ DOPRAVNÍ ZNAČENÍ
Objednatel EUROVIACS, a s. p. Stránský, tel.: 731 602 155			
Akce Silnice I/12, rekonstrukce vozovky v úseku Úvaly - Rostoklaty			Formát: A3
Obsah Návrh DIO			Měřítko: Datum: 02/2017 Účel: PSP
			Číslo výkresu: Paré č: