


Umístění nového dopravního značení je pouze orientační. Přesné umístění určí odpovědná osoba dle místních poměrů.

Zdroj mapového podkladu: mapy.cz


DOPRAVNÍ STAVBY BOHEMIA		AKCE:		Břežany II - oprava propustku	
INVESTOR: s.r.o. Komenského nám. 54		VYPRACOVAL:		Ing. Jan Vaněk	
281 44 Zásrnky		FORMÁT A4:		1 x A4	
KRAJ: Středočeský	OBEC: Světlice	DATUM:		07/2017	
PROJEKTANT: Jiráskova 1519, 251 01 Říčany	tel.: +420 323 601 237	MĚŘÍTKO:		1:750	
www.3kznacky.cz		KOPÍROVÁNÍ A ROZMNOŽOVÁNÍ POUZE PO PŘEDCHOZÍM SOUHLASÍ 3K ZNAČKY s.r.o.		PŘÍLOHA Č.: B	

Městský úřad Český Brod
 odbor dopravy a
 obecní živnostenský úřad
 náměstí Husovo 70, PSČ 282 01

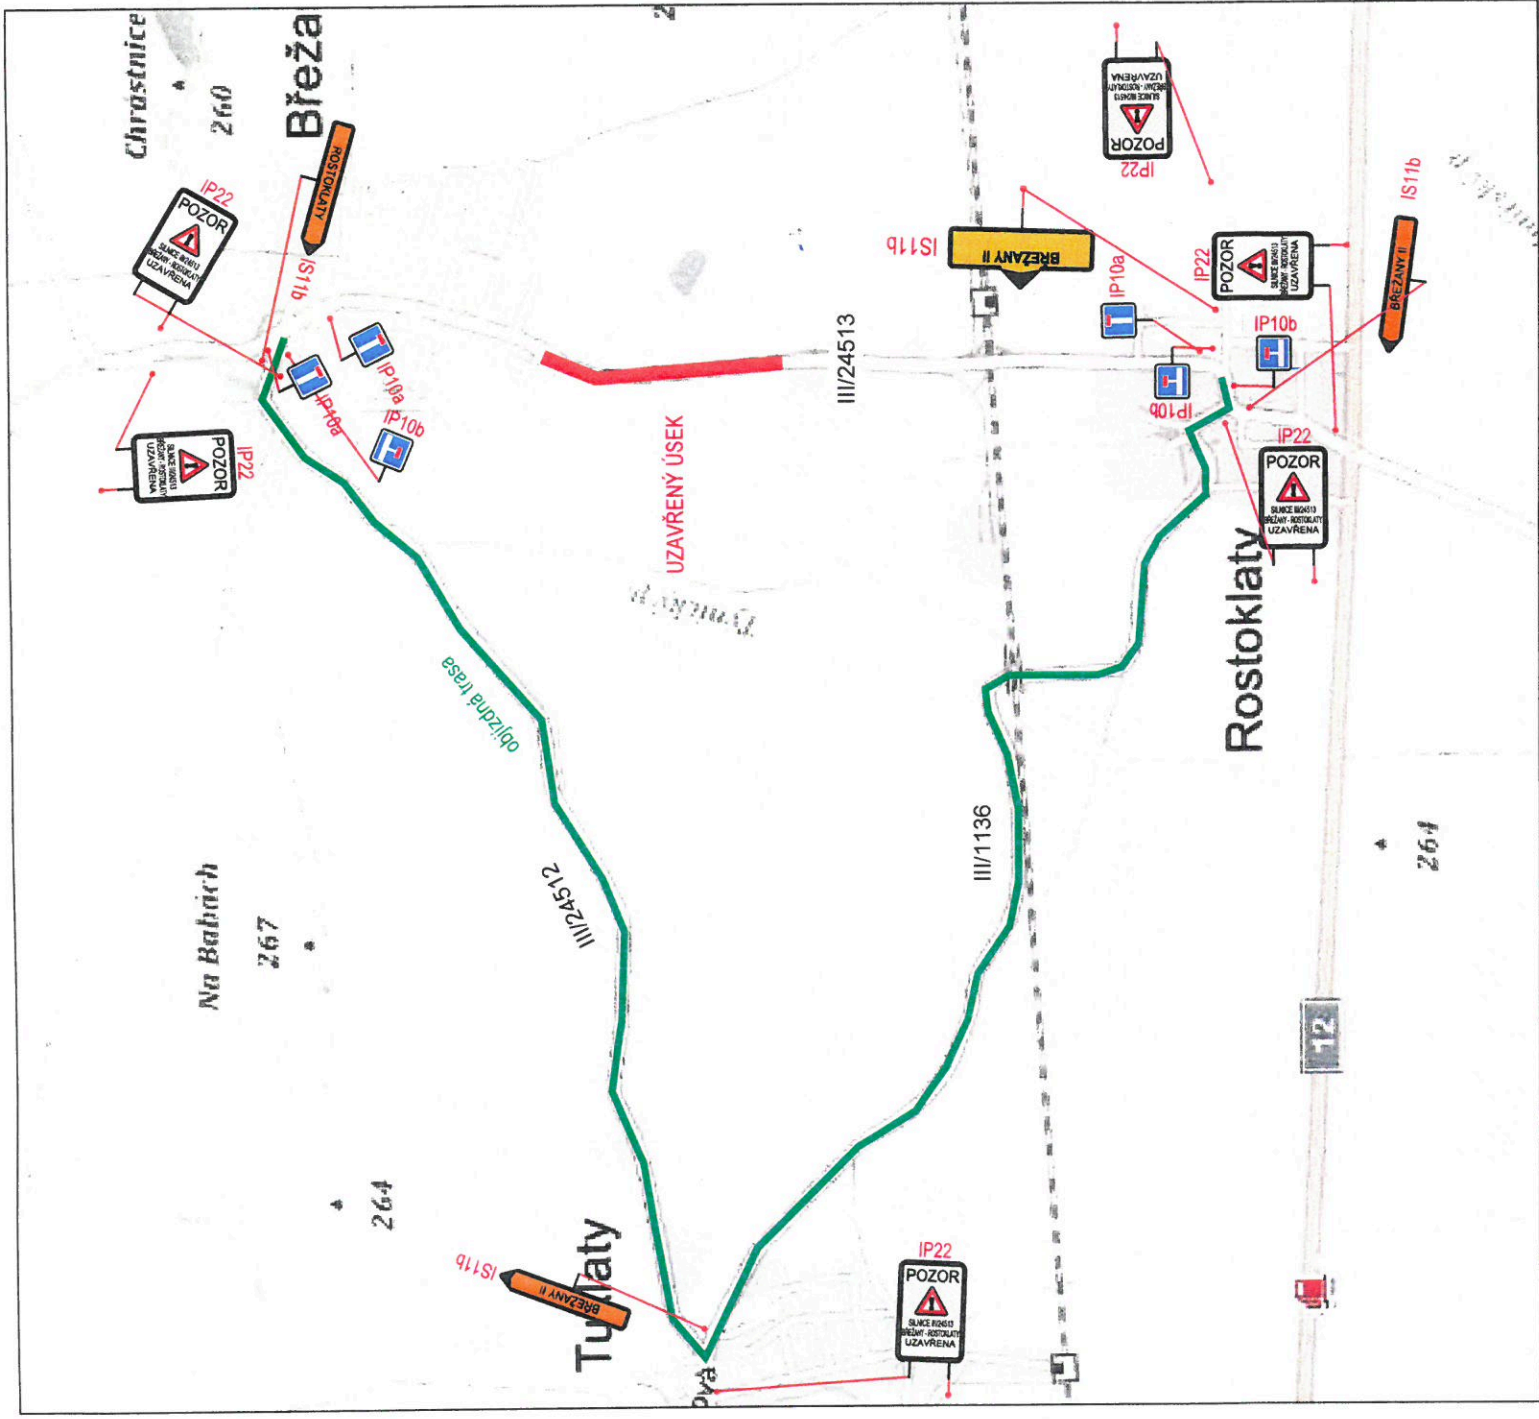


Umístění nového dopravního značení je pouze orientační. Přesné umístění určí odpovědná osoba dle místních poměrů.

Zdroj mapového podkladu: mapy.cz

DOPRAVNÍ STAVBY BOHEMIA		AKCE:	Břežany II - oprava propustku	
INVESTOR: s.r.o. Komenského nám. 54 281 44 Zámuky		PŘÍLOHA:	Situace DIO - objízdná trasa	
KRAJ:	Sředočeský	VYPRACOVAL:	Ing. Jan Vaněk	
OBEC:	Světice	FORMÁT A4:	1 x A4	
PROJEKTANT:	3K ZNAČKY s.r.o. Jiráskova 1519, 251 01 Říčany tel.: +420 323 601 237 www.3kznacky.cz	DATUM:	07/2017	
		MĚŘÍTKO:	1:750	
		KOPÍROVÁNÍ A ROZMNOŽOVÁNÍ POUŽE PO PŘEDCHOZÍM SOUHLASU 3K ZNAČKY s.r.o.		PŘÍLOHA Č.:
				C

Městský úřad Český Brod
odbor dopravy a
obecní živnostenský úřad
náměstí Husovo 70, PSČ 282 01

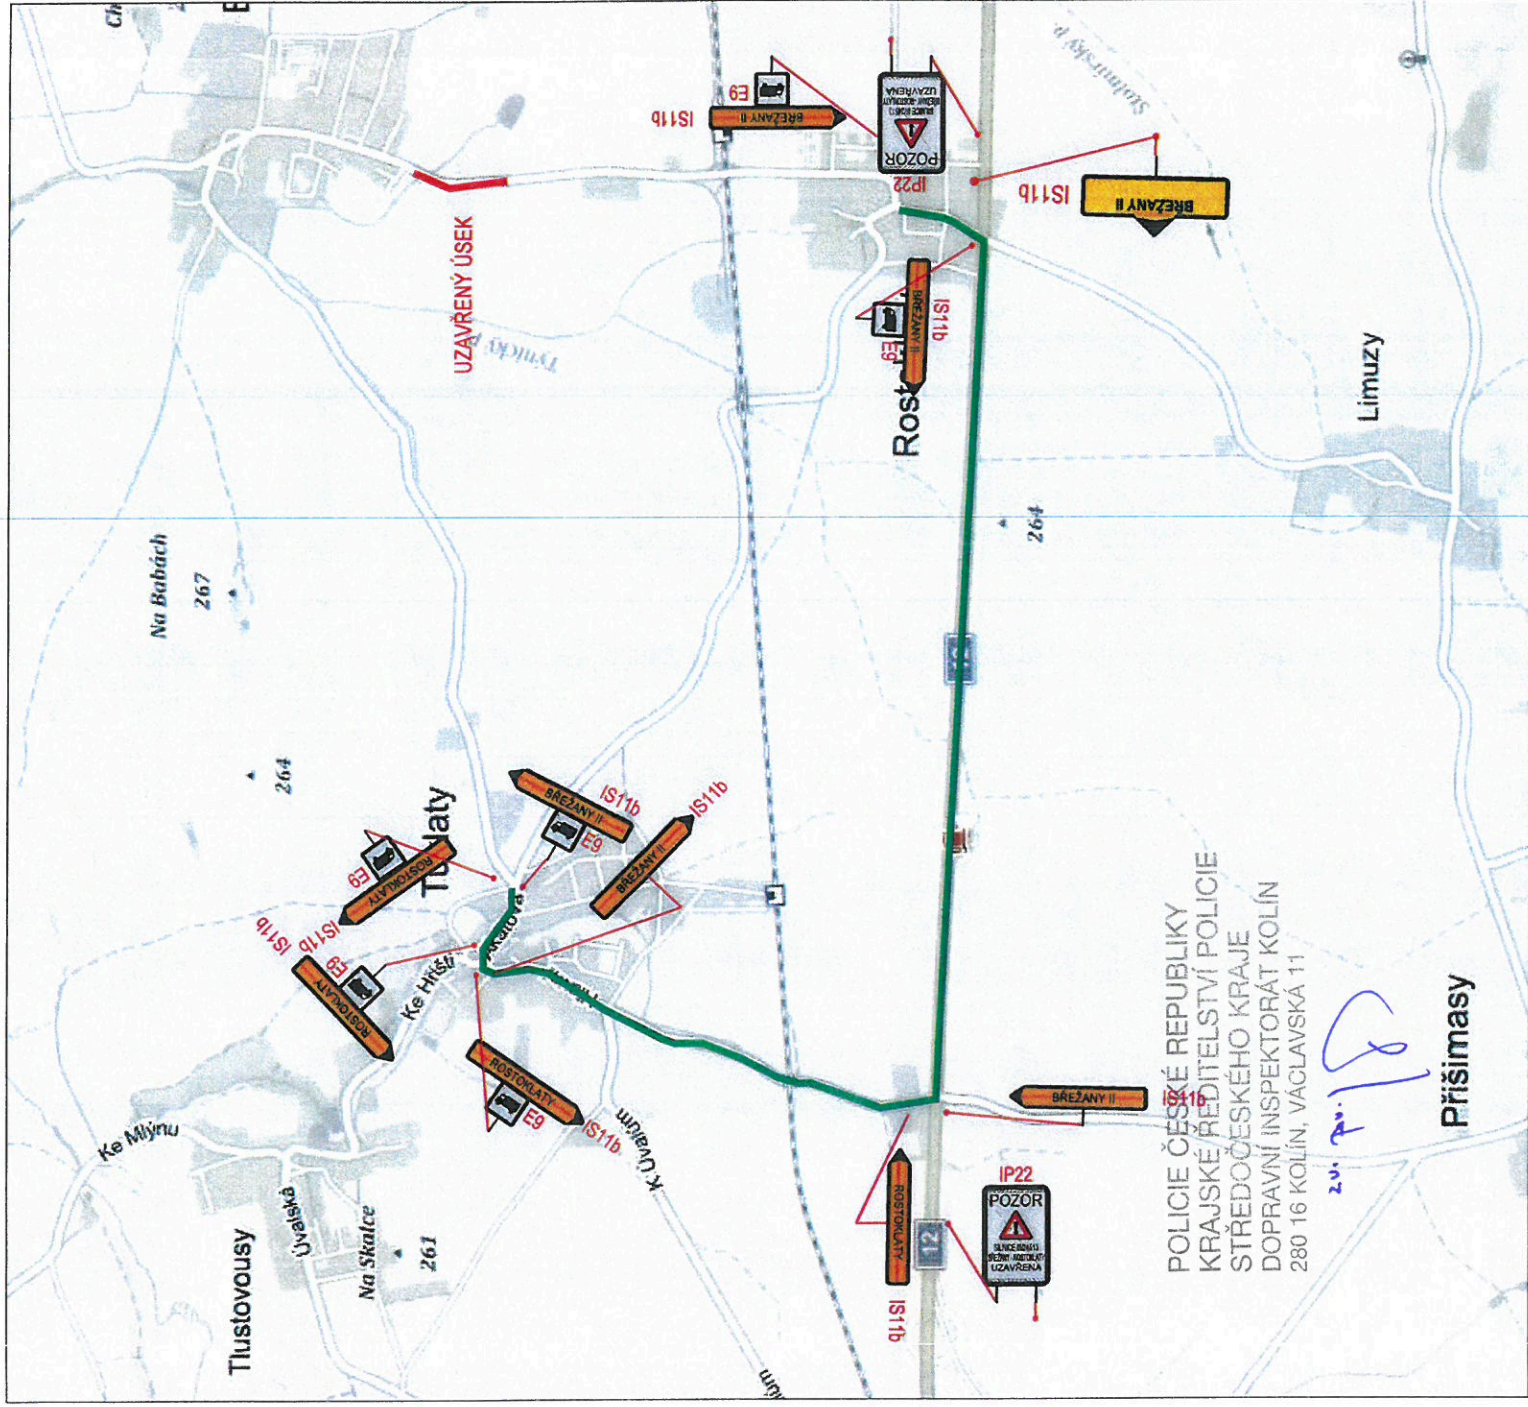

POLICIE ČESKÉ REPUBLIKY
 KRAJSKÉ ŘEDITELSTVÍ POLICIE
 STŘEDOČESKÉHO KRAJE
 DOPRAVNÍ INSPEKTORÁT KOLÍN
 280 16 KOLÍN, VÁCLAVSKÁ 11

20. 1. 18

Umístění nového opravního značení je pouze orientační. Přesné umístění určí odpovědná osoba dle místních poměrů.
 Zdroj mapového podkladu: mapy.cz

DOPRAVNÍ STAVBY BOHEMIA		AKCE:	Břežany II - oprava propustku
INVESTOR:	s.r.o. Komenského nám. 54 281 44 Zámusky	PŘÍLOHA:	Situace DIO - objízdná trasa - TRANSIT
KRAJ:	Středočeský	VYPRACOVAL:	Ing. Jan Vaněk
OBEC:	Světice	FORMÁT A4:	1 x A4
PROJEKTANT:	3K ZNAČKY s.r.o. Jiráskova 1519, 251 01 Říčany tel.: +420 323 601 237 www.3kznacky.cz	DATUM:	07/2017
		MĚŘÍTKO:	1:750
		KOPIE Č.:	D
<small>KOPIROVÁNÍ A ROZMNOŽOVÁNÍ POUZE PO PŘEDCHOZÍM SOUHLASÍ 3K ZNAČKY s.r.o.</small>			

Městský úřad Český Brod
 odbor dopravy a
 obecní živnostenský úřad
 náměstí Husovo 70, PŠČ 282 01