


Umístění nového dopravního značení je pouze orientační. Přesné umístění určí odpovědná osoba dle místních poměrů.  
Zdroj mapového podkladu: mapy.cz

INVESTOR:	PORR a.s.	AKCE:	ROSTOKLATY - OPRAVA VOZOVKY
KRAJ:	Středočeský	PŘÍLOHA:	Situace DIO - objízdná trasa
OBEC:	ROSTOKLATY	VYPRACOVAL:	Ing. Jan Vaněk
PROJEKTANT:	3K ZNAČKY s.r.o.	FORMÁT A4:	1 x A4
	Jiráskova 1519, 251 01 Říčany	DATUM:	07/2017
	tel.: +420 323 601 237	MĚŘÍTKO:	1:750
	www.3kznacky.cz	KOPIJE Č.:	B
		KOPÍROVÁNÍ A ROZMNOŽOVÁNÍ POUZE PO PŘEDCHOZÍM SOUHLASÍ 3K ZNAČKY s.r.o.	

Městský úřad Český Brod  
odbor dopravy a  
obecní živnostenský úřad  
náměstí Husovo 70, PŠČ 282 01  
-4-

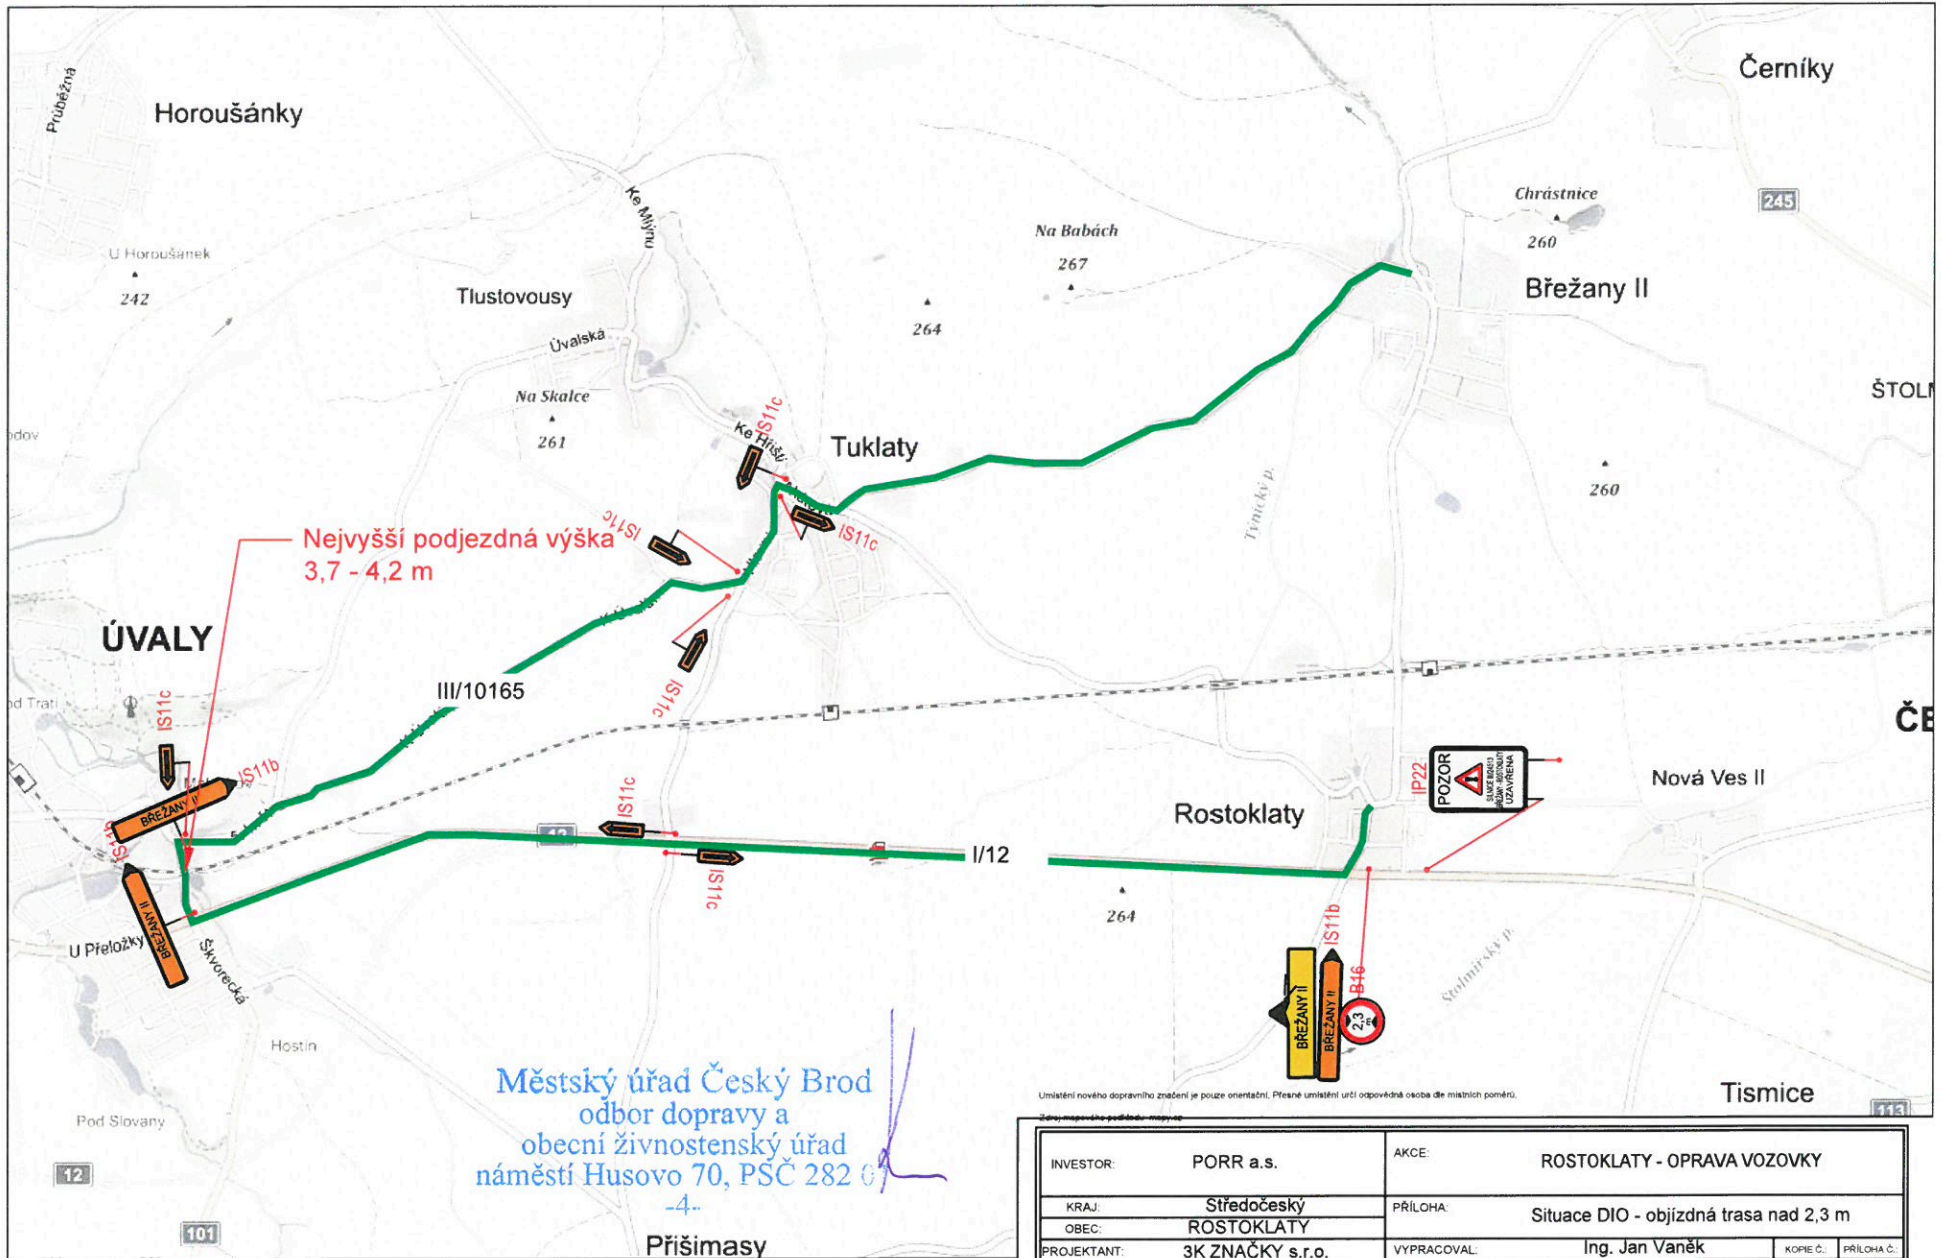

Nejvyšší podjezdová výška  
3,7 - 4,2 m

Městský úřad Český Brod  
odbor dopravy a  
obecní živnostenský úřad  
náměstí Husovo 70, PŠČ 282 01

-4-

Umístění nového dopravního značení je pouze orientační. Přesné umístění určí odpovědná osoba dle místních poměrů.

INVESTOR:	PORR a.s.	AKCE:	ROSTOKLATY - OPRAVA VOZOVKY	
KRAJ:	Středočeský	PŘÍLOHA:	Situace DIO - objezdná trasa nad 2,3 m	
OBEC:	ROSTOKLATY	VYPRACOVAL:	Ing. Jan Vaněk	KORIEČ. PŘÍLOHA C.
PROJEKTANT:	3K ZNAČKY s.r.o. Jiráskova 1519, 251 01 Říčany tel.: +420 323 601 237 www.3kznacky.cz	FORMÁT A4:	1 x A4	C
		DATUM:	07/2017	
		MĚŘITKO:	1:750	

KOPIROVÁNÍ A ROZMNOŽOVÁNÍ POUŽÍTE PO PŘEDCHOZÍM SOUHLASÍ 3K ZNAČKY s.r.o.