


Umístění nového dopravního značení je pouze orientační. Přesně umístění určí odpovědná osoba dle místních poměrů.

Zdroj mapového podkladu: mapy.cz

INVESTOR:	PORR a.s.	AKCE:	ROSTOKLATY - OPRAVA VOZOVKY
KRAJ:	Středočeský	PŘÍLOHA:	Situace DIO - objezdná trasa
OBEC:	ROSTOKLATY	VYPRACOVAL:	Ing. Jan Vaněk
PROJEKTANT:	3K ZNAČKY s.r.o. Jiráskova 1519, 251 01 Říčany tel.: +420 323 601 237 www.3kznacky.cz	FORMÁT A4:	1 x A4
		DATUM:	07/2017
		MĚŘÍTKO:	1:750
		KOPIE Č.:	
		PŘÍLOHA Č.:	B

KOPIROVÁNÍ A ROZMNOŽOVÁNÍ POUZE PO PŘEDCHOZÍM SOUHLASÍ 3K ZNAČKY s.r.o.

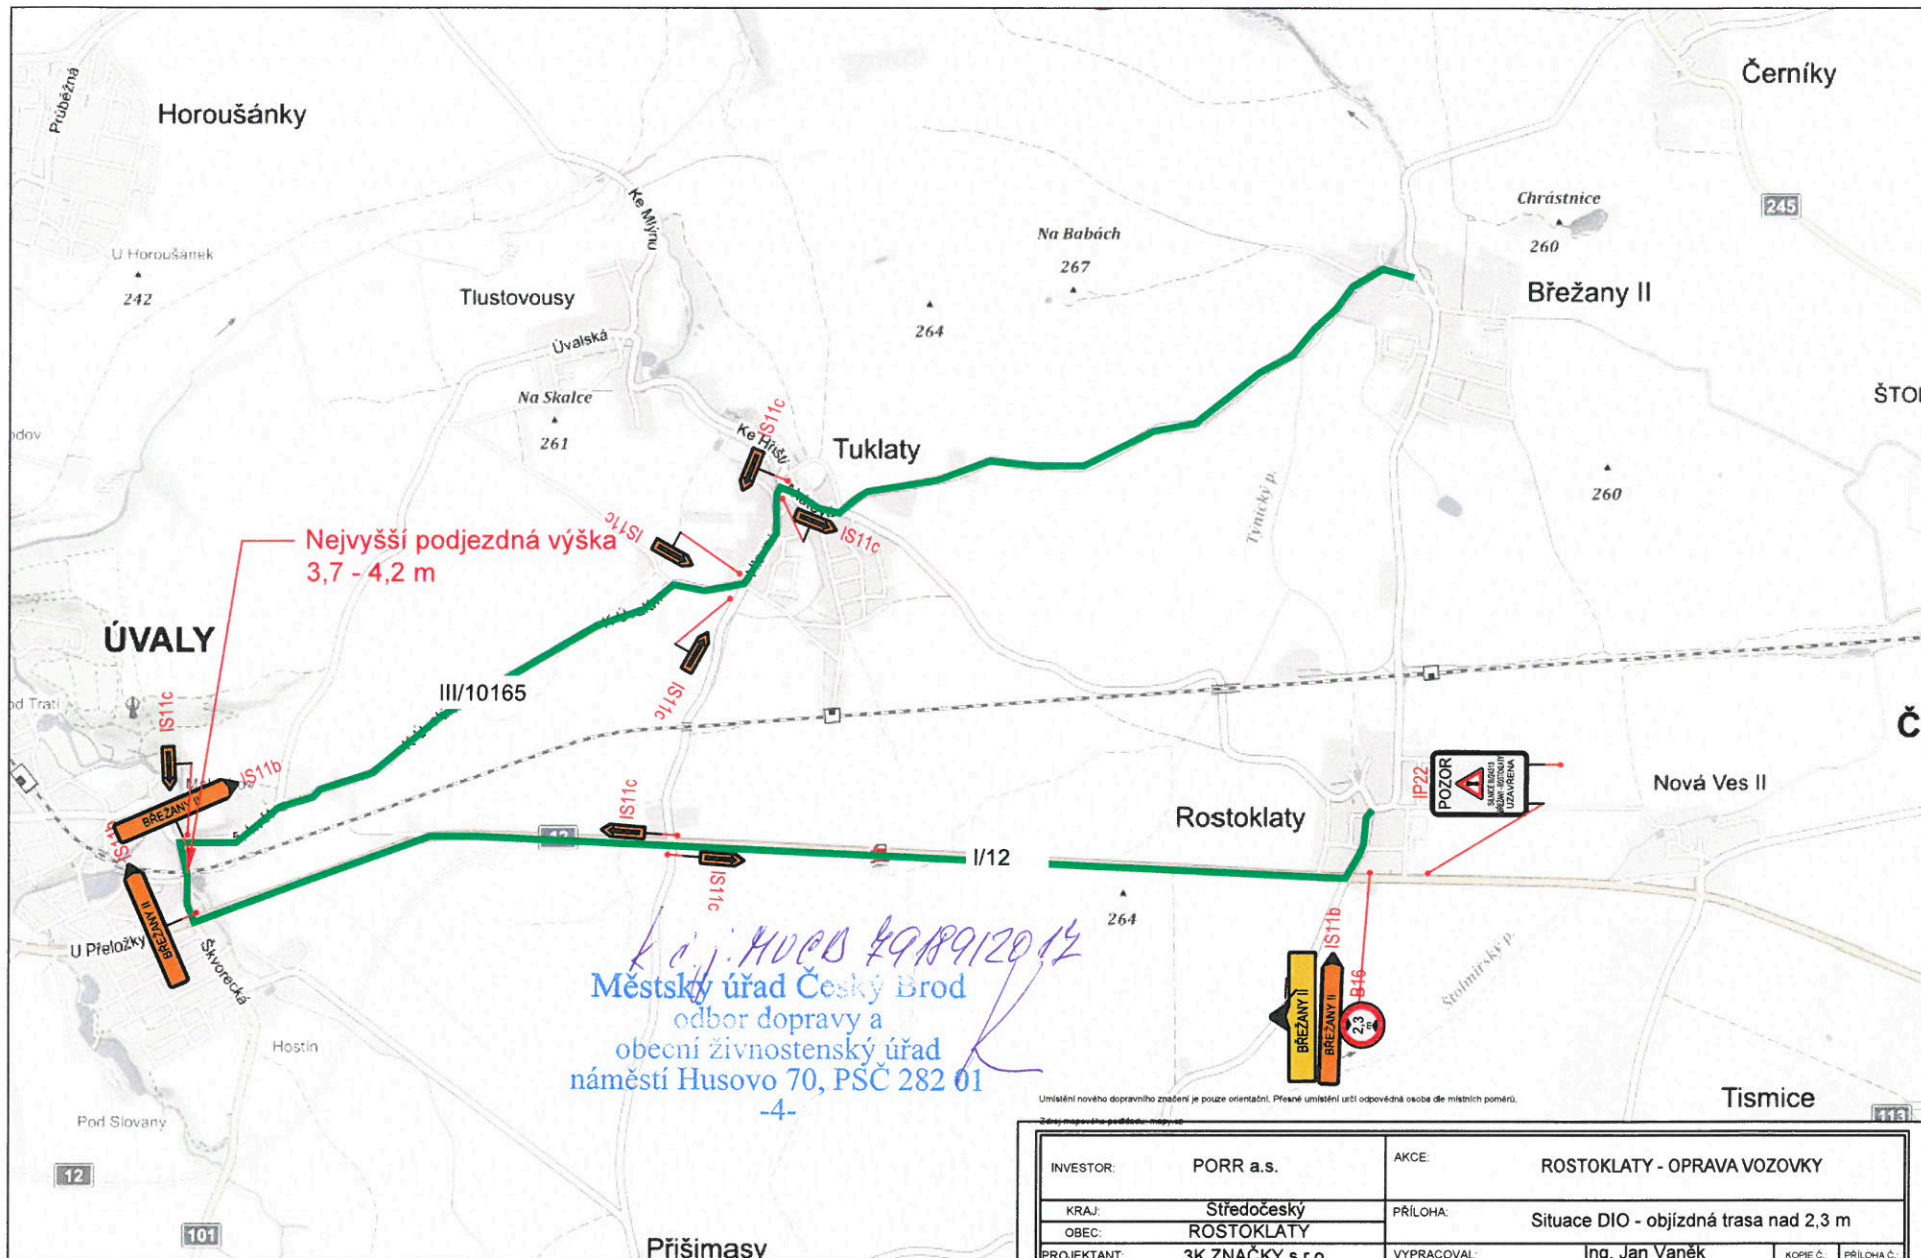

INVESTOR:	PORR a.s.	AKCE:	ROSTOKLATY - OPRAVA VOZOVKY	
KRAJ:	Středočeský	PŘÍLOHA:	Situace DIO - objízdná trasa nad 2,3 m	
OBEC:	ROSTOKLATY	VYPRACOVAL:	Ing. Jan Vaněk	KOPIE Č.:
PROJEKTANT:	3K ZNAČKY s.r.o. Jiráskova 1519, 251 01 Říčany tel.: +420 323 601 237 www.3kznacky.cz	FORMÁT A4:	1 x A4	PŘÍLOHA Č.:
		DATUM:	07/2017	C
		MĚŘÍTKO:	1:750	

KOPIROVÁNÍ A ROZMNOŽOVÁNÍ POUŽÍTE PO PŘEDCHOZÍM SOUHLASÍ 3K ZNAČKY s.r.o.