


# Územní opatření o stavební uzávěře Obec Rostoklaty

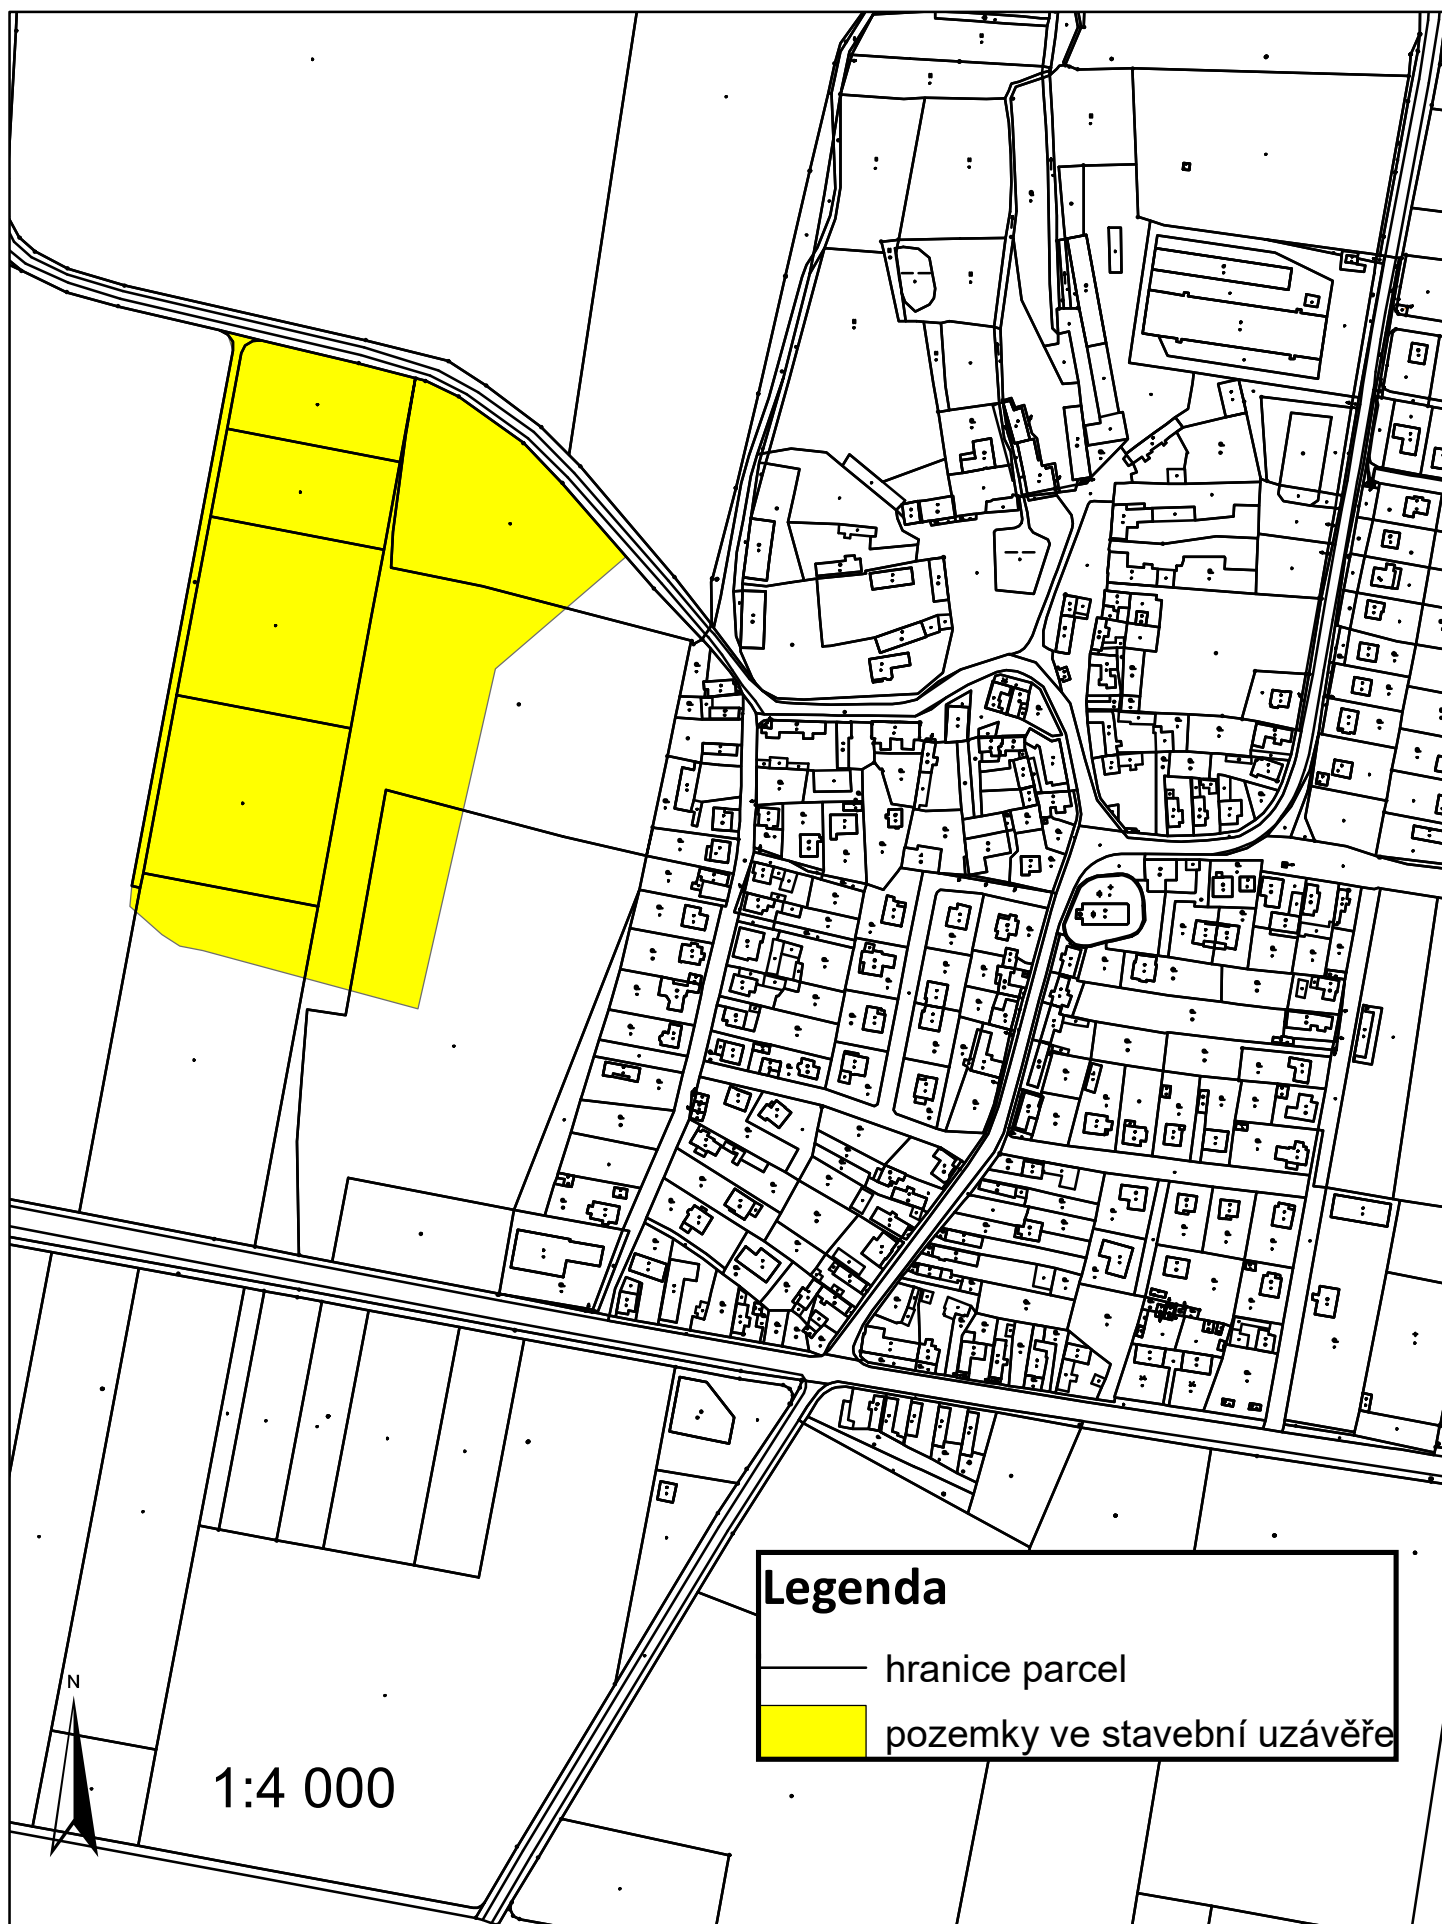

**Legenda**

- hranice parcel
- poszemky ve stavební uzávěře

1:4 000