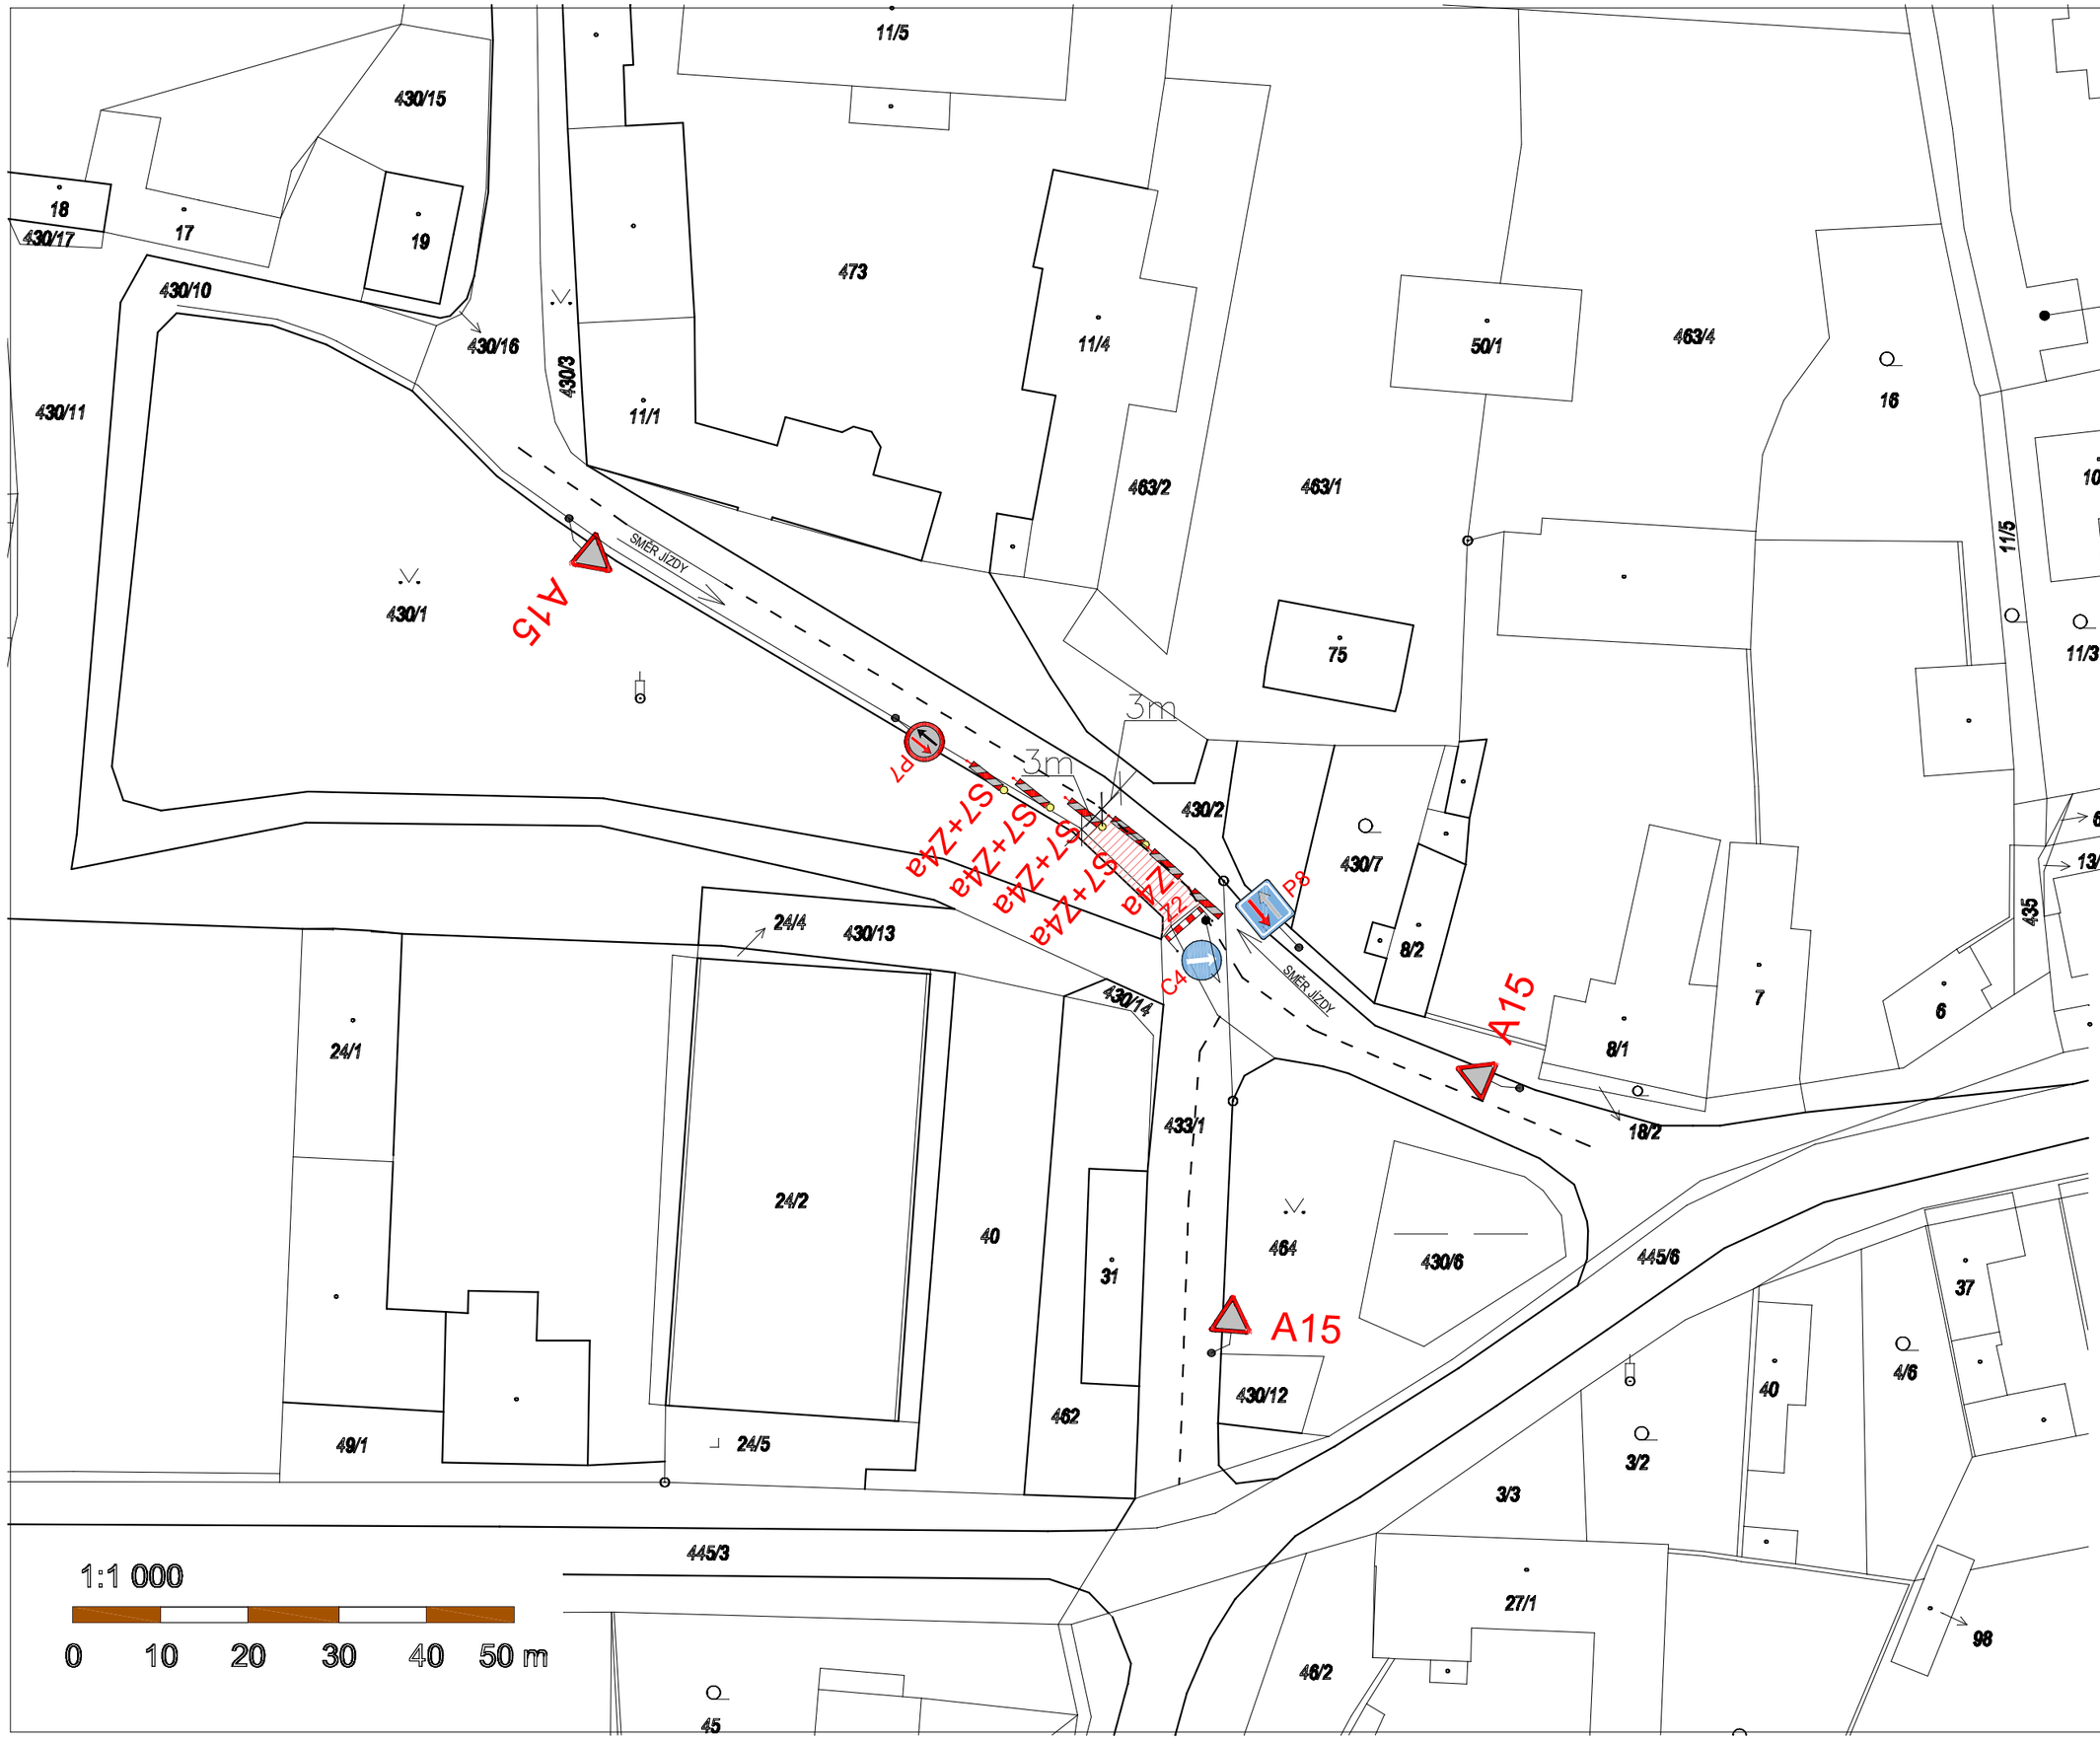

	ZÁBOR CHODNÍKU A KOMUNIKACE	56 m²

POZNÁMKA:
TATO DOKUMENTACE SLOUŽÍ POUZE PRO VYDÁNÍ STAVEBNÍHO POVOLENÍ - NEJEDNÁ SE O PROVÁDĚCÍ DOKUMENTACI!

PROJEKT:
PRODLOUŽENÍ KANALIZAČNÍHO ŘADU
Nová Ves II, k.ú. Nová Ves II, p.č. 430/11, 430/10, 430/1, 433/1, 430/2

INVESTOR: KOVIS AGENCY s.r.o.
Mendíků 1396/9, Praha 4 140 00

PROJEKTANT: DANIEL HONS
POVOLSTAV s.r.o.
CHODSKÁ 1281/30 - PRAHA 120 00

HLAVNÍ PROJEKTANT:

VÝKRES:
DIO - DOPRAVNÍ ZNAČENÍ
ZÁBOR

STUPEŇ:	PROJEKT PRO POVOLENÍ STAVEBNÍHO ZÁBORU
ČÁST:	
DATUM:	6/2022
MĚŘÍTKO:	1:1000
FORMÁT:	1 x A2
PARÉ Č.:	ČÍSLO VÝKRESU: C.01