

LEGENDA

	stávající DZ
	přechodné DZ (DIO)

Objednatel :	Dana Sýkorová		
Odpovědný projektant :	Dana Sýkorová		
Vypracoval :	Dana Sýkorová		
Investor :	Irena Přimová, U obecního dvora 793/2, Praha 1	Stupeň :	RDS
Název akce :	Novostavba rodinného domu k.ú. Tuklaty, parc.č. 7/2 a 30/5	Datum :	Květen 2022
Obsah :	Dopravní inženýrské opatření	Zakázkové číslo :	
Přípojka vody a kanalizace - situace		Měřítko :	1 : 1000
		Číslo přílohy :	1.


Městský úřad Český Brod
 odbor dopravy a
 inženýrský úřad
 náměstí Husovo/70, PSC 282 01
 -9-
 15.5.2022 14:46:09/2013



254

keř: MUB 44609/2023

Městský úřad Český Brod
odbor dopravy a
obecní živnostenský úřad
náměstí Husovo 70, PSC 282 01
-9-

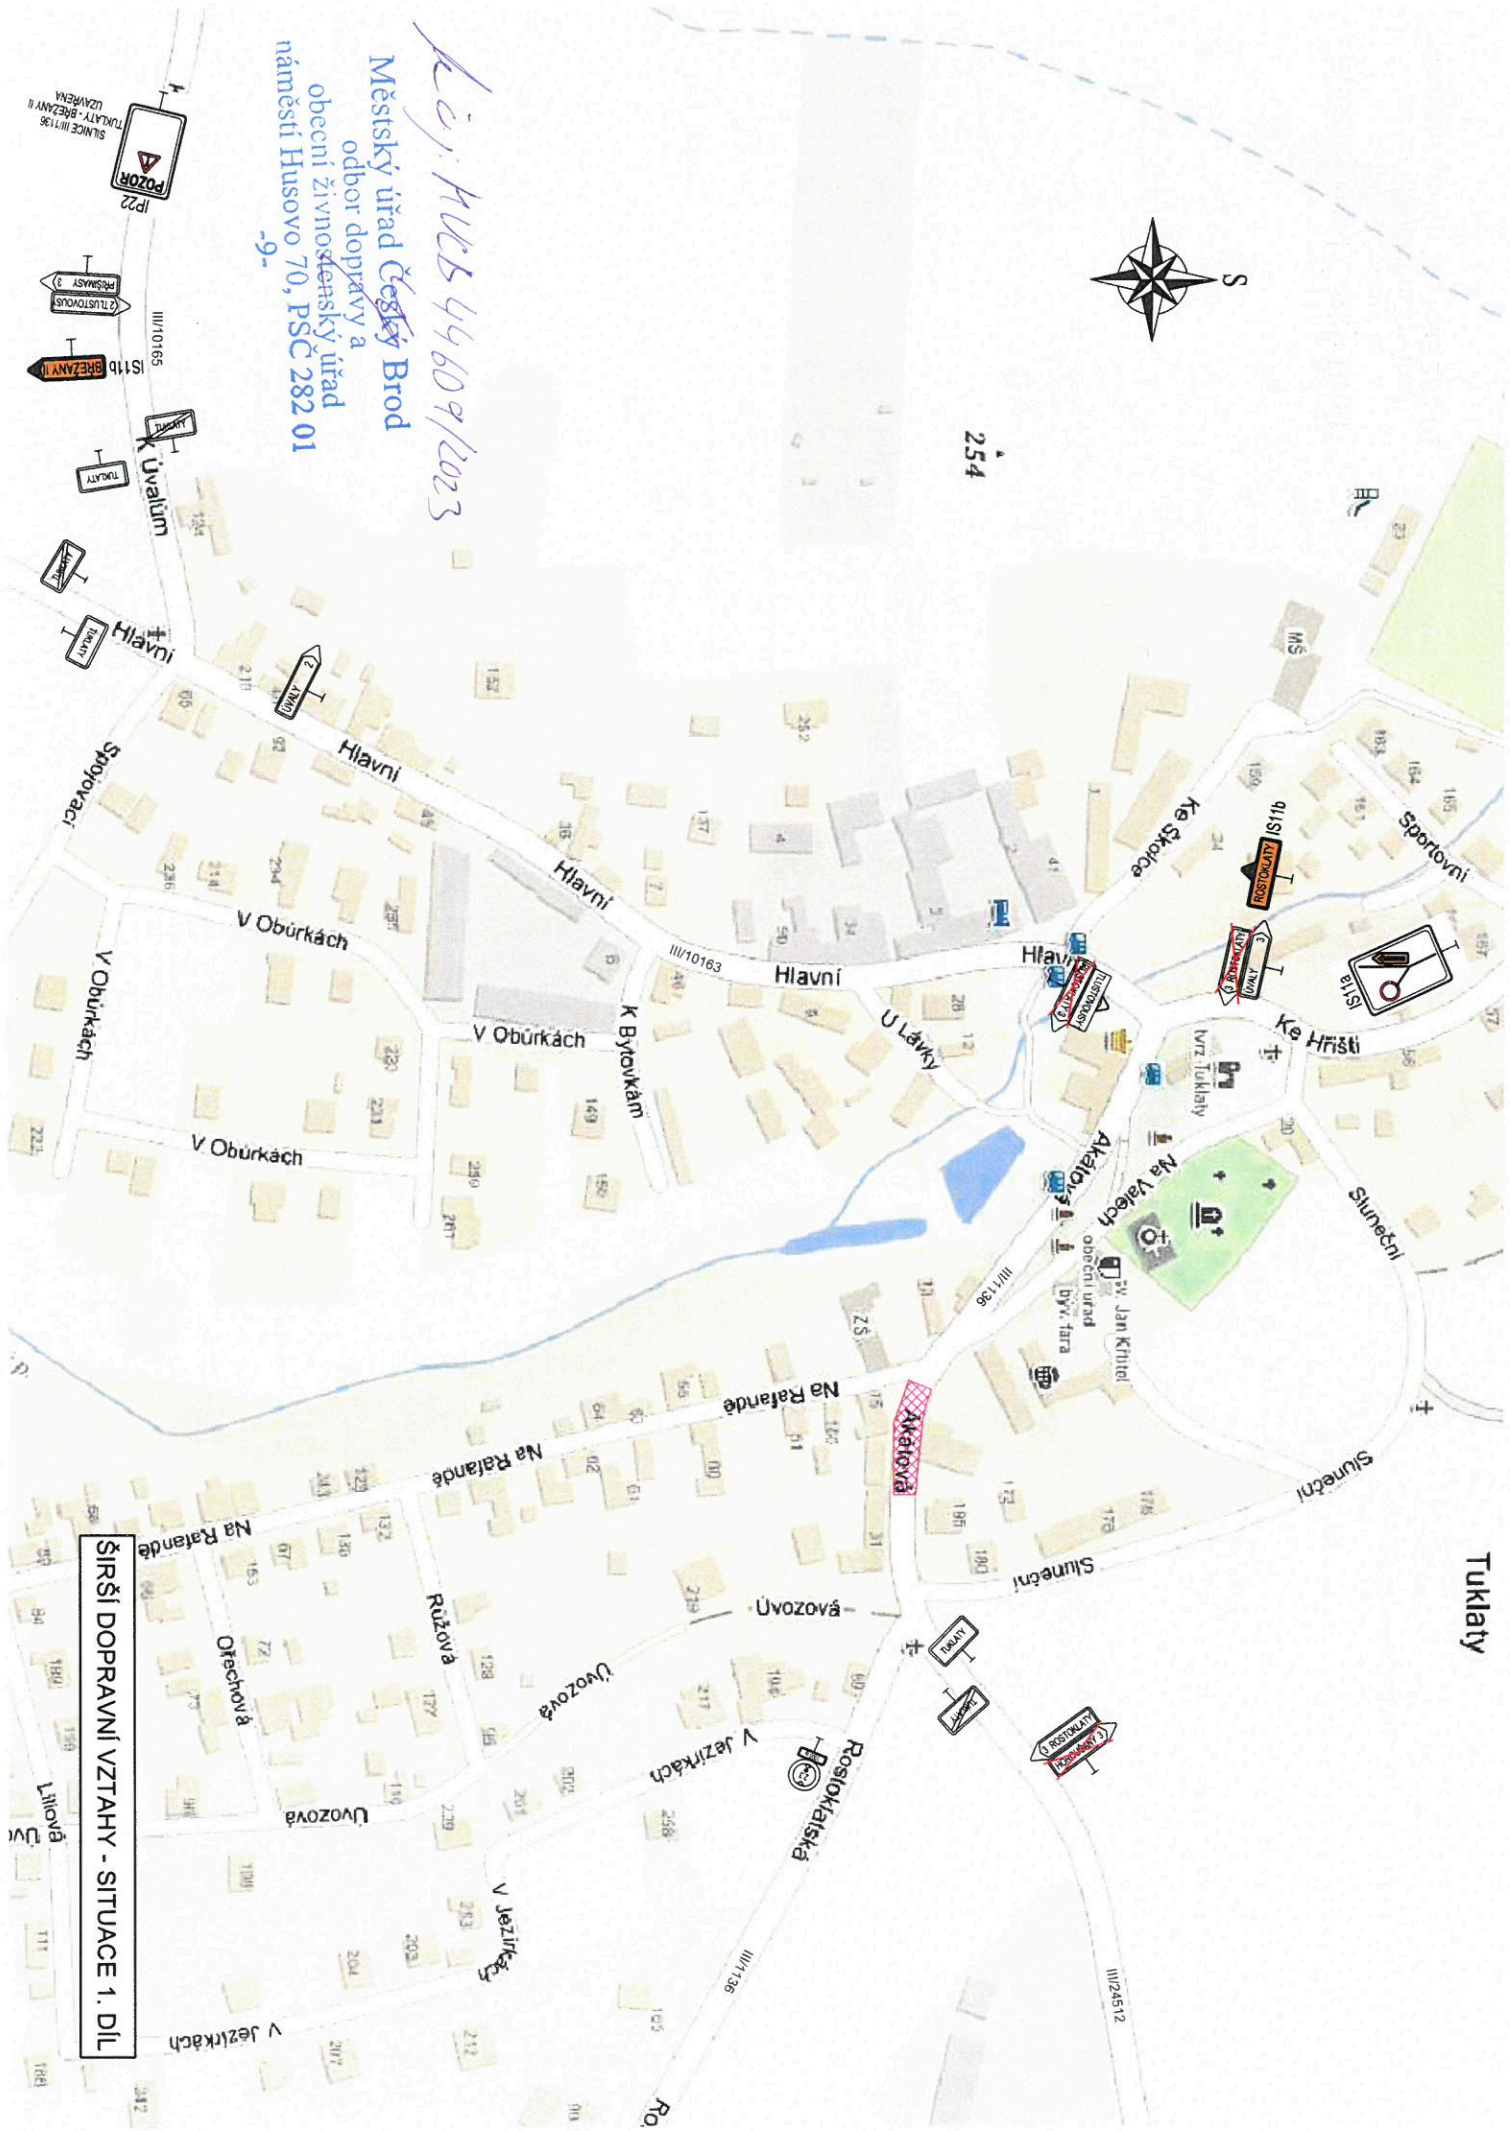

ŠIRŠÍ DOPRAVNÍ VZTAHY - SITUACE 1. DÍL

Tuklaty



Břežany II

Týnický p.

III/24512

III/24513





SILNICE III/136
TUKATY - BŘEŽANY II
UZÁVĚRNA



le č.j. 11028 44609/2023
Městský úřad Český Brod
odbor dopravy a
obecní zimořádkový úřad
náměstí Husovo 70, PSČ 282 01
-9-

ŠIRŠÍ DOPRAVNÍ VZTAHY - SITUACE 4. DÍL

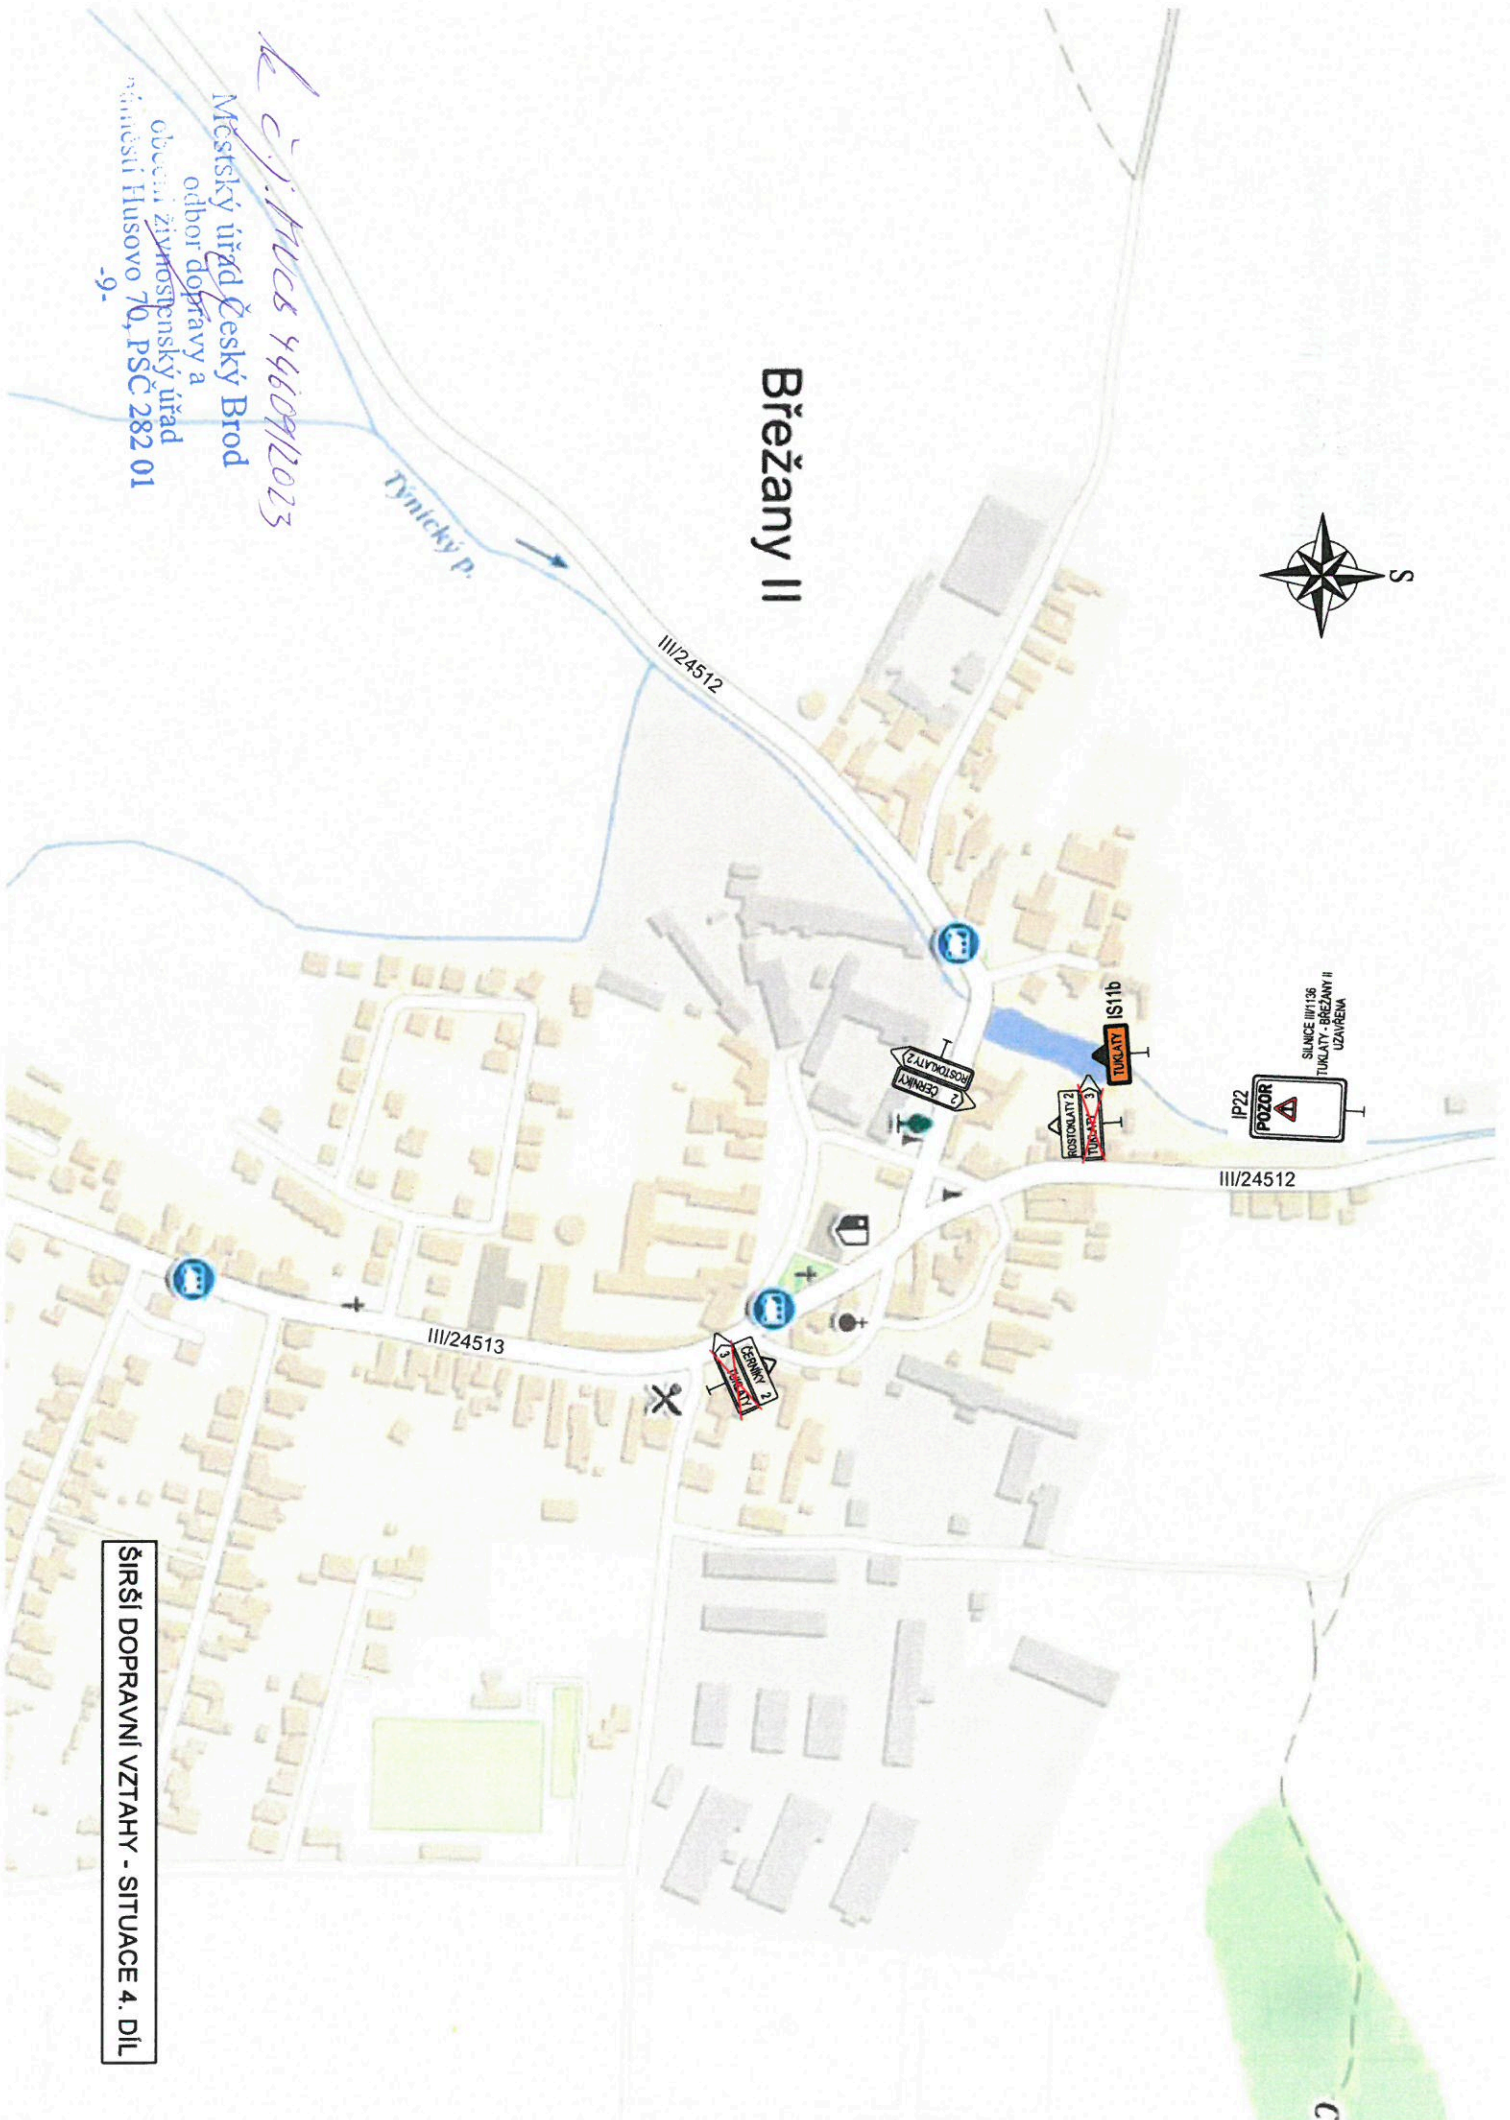

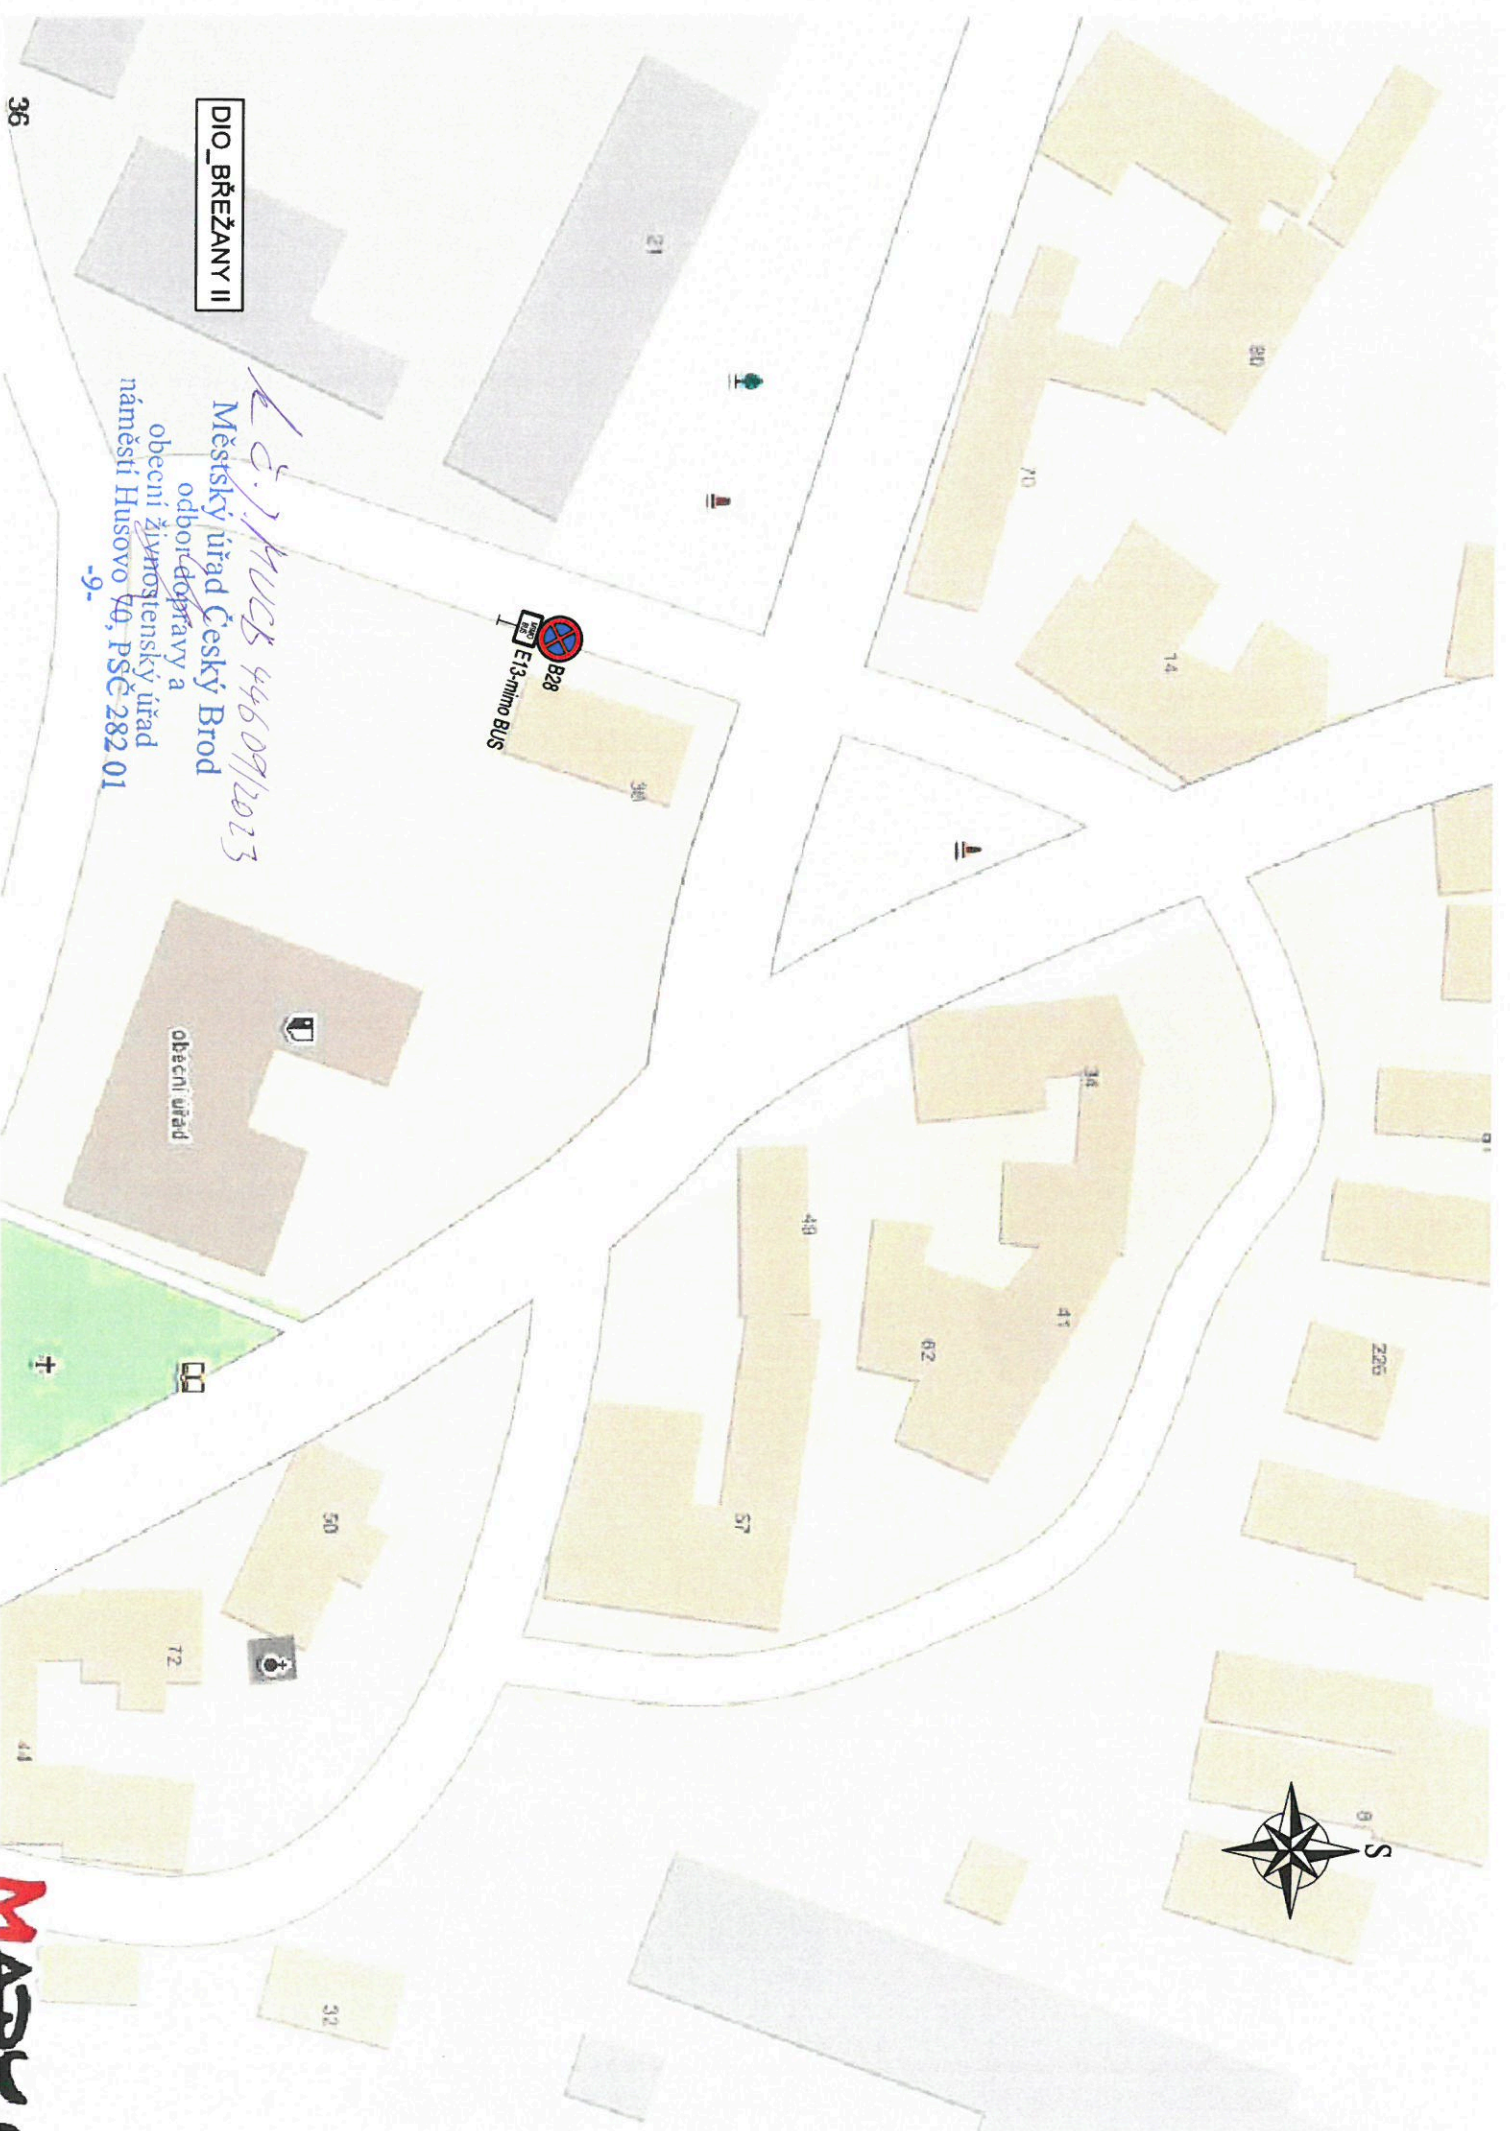

DIO_BŘEŽANY II

L. Š. J. MUCS 44609/2023
Městský úřad Český Brod
odbor dopravy a
obecní železnižský úřad
náměstí Husovo 70, PSČ 282 01
-9-

B28
E13-mimo BUS

obecní úřad



