



Pomáhat a chránit

KRAJSKÉ ŘEDITELSTVÍ POLICIE STŘEDOČESKÉHO KRAJE

Územní odbor Kolín
Dopravní inspektorát KolínČ.j.: KRPS-162515-2/ČJ-2023-010406
Ev.č.: ZU-232-2023Kolín 18. července 2023
Počet listů: 2
Příloha: 1/PD**Povolstav s.r.o.,
Chodská 1281/30
120 00 Praha 2 - Vinohrady**vaše č.j.:
tel.: +420 601342536
iČ: 044 69 411
ID DS: g7p93pa
e-mail: info@povolstav.cz**Zvláštní užívání pozemní komunikace a přechodná úprava provozu**

Dopravní inspektorát, Policie ČR KŘP Stč. kraje, územní odbor Kolín, jako příslušný orgán Policie České republiky podle § 25 odst. 1) zák. č. 13/1997 Sb., o pozemních komunikacích ve znění pozdějších předpisů, ve své územní působnosti

souhlasí

se zvláštním užíváním pozemní komunikace citovanému v § 25 odst. 6 písm. c) bod 3, zák. č. 13/1997 Sb., o pozemních komunikacích, o které bylo požádáno.

důvod žádosti (název akce):	Prodloužení kanalizačního řadu
lokality místa:	místní komunikace
název:	-
k.ú. obec, město:	Nová Ves II
orientační termín prací:	10.7.2023 – 4.8. 2023 – stavební práce 31.7.2023 – 4.8. 2023 – výkop v komunikaci
příložená schémata:	ano

Dopravní inspektorát, Policie ČR KŘP Stč. kraje, územní odbor Kolín, jako příslušný orgán Policie České republiky podle § 77 odst. 2 písm. b) zák. č. 361/2000 Sb., o provozu na pozemních komunikacích a o některých změnách

nemá námitek

k předložené přechodné úpravě provozu na pozemní komunikaci.

V případě nesouladu trvalého dopravního značení s dočasným bude dočasná neplatnost řešena škrtnutím nebo překrytím páskou s oranžovo-černým pruhem, která musí být v šířce min. 50 mm a provedena z takového materiálu, aby při odstraňování nedošlo k poškození činné plochy značky). Doporučuje se užit pásky z retroreflexního materiálu třídy R 1 dle ČSN EN 12899-1. Tímto způsobem nelze zrušit platnost značky upravující přednost.

Dopravní značky instalované podle schváleného dopravně inženýrské opatření, viz. schéma, dopravním inspektorátem, musí odpovídat Zásadám pro označování pracovních míst na pozemních komunikacích - technické podmínky TP 66. Provedení dopravních značek musí odpovídat svým rozměrem, tvarem a barevným provedením vyhl.

Václavská 11
280 16 Kolín 3Výtisk č. 1: Povolstav s.r.o.
Výtisk č. 2: Dopravní inspektorát KolínTel.: +420 974 874 562
Fax: +420 974 874 569
Email: ko.di@pcr.czPodatelna: epodatelna.policie@pcr.cz

IDDS: 2dtai5u

MD č. 294/2015 Sb., kterou se provádějí pravidla provozu na pozemních komunikacích, ve znění pozdějších předpisů a musí být v souladu s ČSN EN 12899-1.

Za snížené viditelnosti musí být pracovní místo řádně osvětleno výstražnými světly typu 1. Přiměřeně ke klimatickým podmínkám musí firma, která dopravní značení instaluje přijmout takové opatření, aby bylo značení stále čitelné a viditelné.

Rozhodnutí o povolení ke zvláštnímu užívání vám vydá příslušný silniční správní úřad po předchozím souhlasu vlastníka dotčených pozemních komunikací, který stanoví další podmínky ke zvláštnímu užívání.

Dopravní inspektorát si vyhrazuje právo toto vyjádření změnit nebo doplnit, pokud si to bude vyžadovat změna situace v silničním provozu.

Zpracoval: komisař por. Ing. Tomáš Barták

komisař npor. Ing. Vlastimil Hruška
vedoucí dopravního inspektorátu

z rozkazu komisař por. Ing. Tomáš Barták
komunikační inženýr



Václavská 11
280 16 Kolin 3

Výtisk č. 1: Povolstav s.r.o.

Výtisk č. 2: Dopravní inspektorát Kolín


Tel.: +420 974 874 562

Fax: +420 974 874 569

Email: ko.di@pcr.cz

Podatelna: epodatelna.policie@pcr.cz

IDDS: 2dtai5u

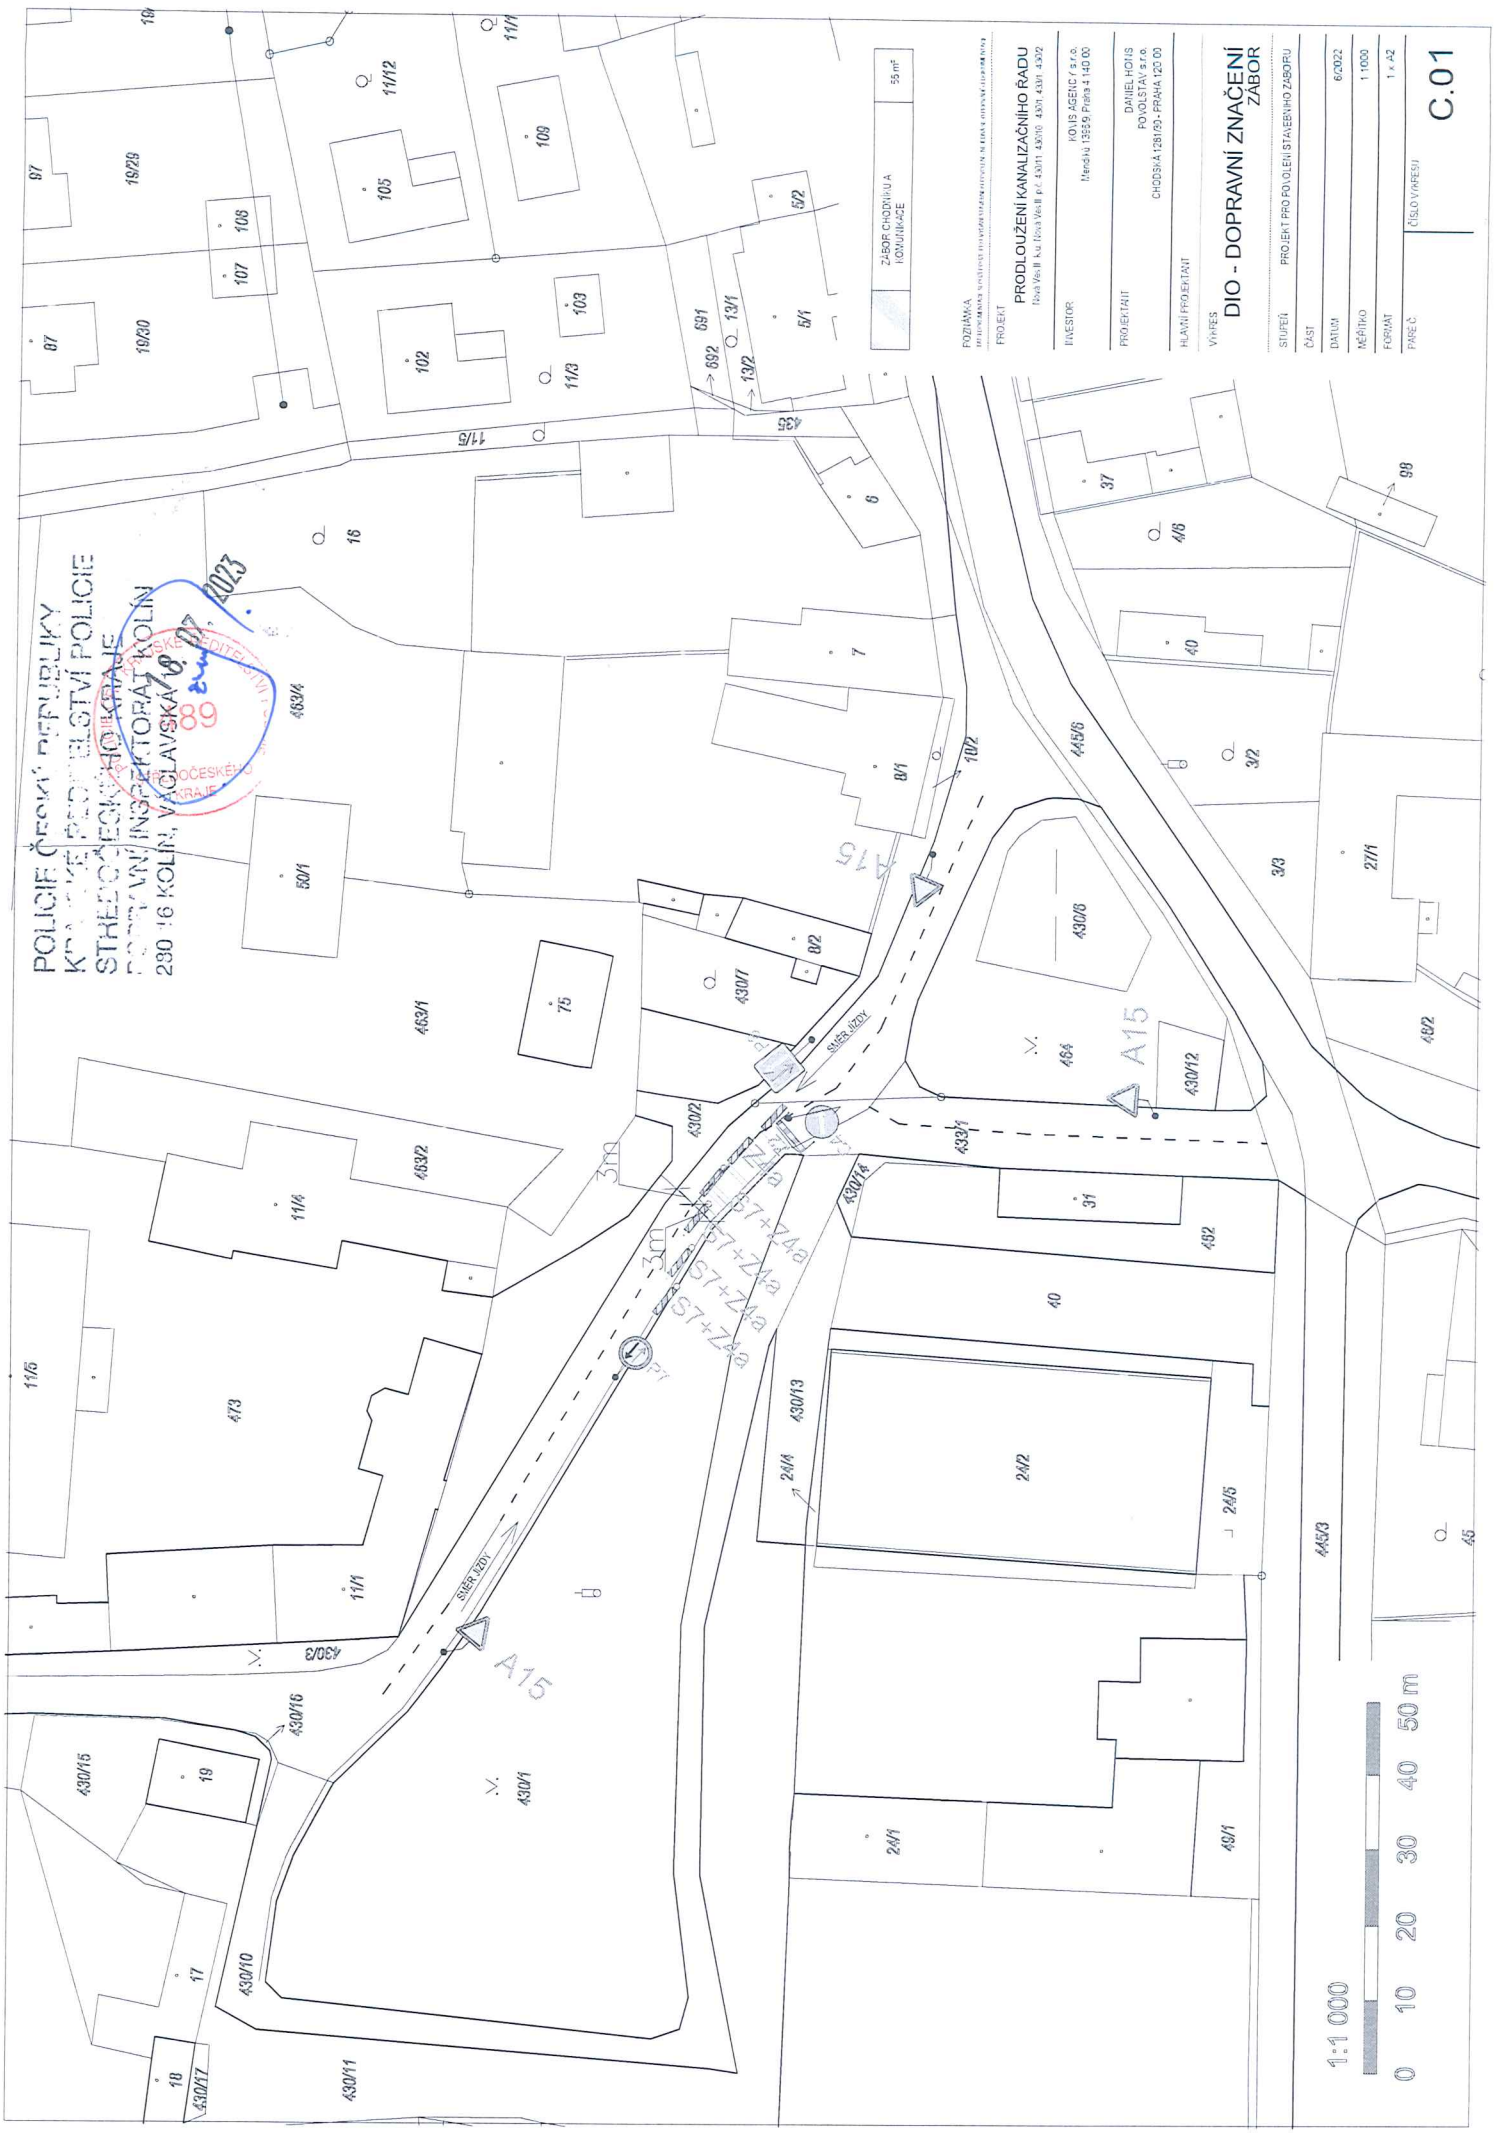

POLICIE ČESKÉ REPUBLIKY
 KRAJSKÉ ŘEŠENÍ ELSTVÍ POLICIE
 STŘEDNĚČESKÝ ÚKRAJ
 PŘÍKAZNÍK/INSPEKTORAT KOLÍN
 280 16 KOLÍN, V KLAVSKÁ 89
 2023

POZIČKA
 PROJEKT
 INVESTOR
 PROJEKTANT
 HLAVNÍ PROJEKTANT
 VÝKRES

PRODLOUŽENÍ KANALIZAČNÍHO RADU
 IZOLACE
 IZOLACE

100 IS, AGENCE s.r.o.
 Hrabáki 13550 Praha 4 140 00

DANIEL HDIS
 FOVLSTAV s.r.o.
 CHODSKÁ 128193 - PRAHA 120 00

STUPEŇ
 ČÁST
 DATUM
 MĚŘÍTKO
 FORMÁT
 PÁSEČ

PROJEKT PRO VOLENÍ STAVEBNÍHO ZABORU
 6.02.22
 1:1000
 1 x A2
 ČÍSLO VÝKRESU

DIO - DOPRAVNÍ ZNAČENÍ ZABOR

C.01