


Nová Ves II




LEGENDA

kabelové vedení VN 22kV
kabelové vedení NN 1kV
stavající vrchní vedení VN

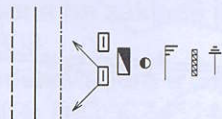

pojistková skříň SS200/SS100
rozpojovací skříň
betonový sloup
úsekový odřezáček
kabelová chránička
uzemnění

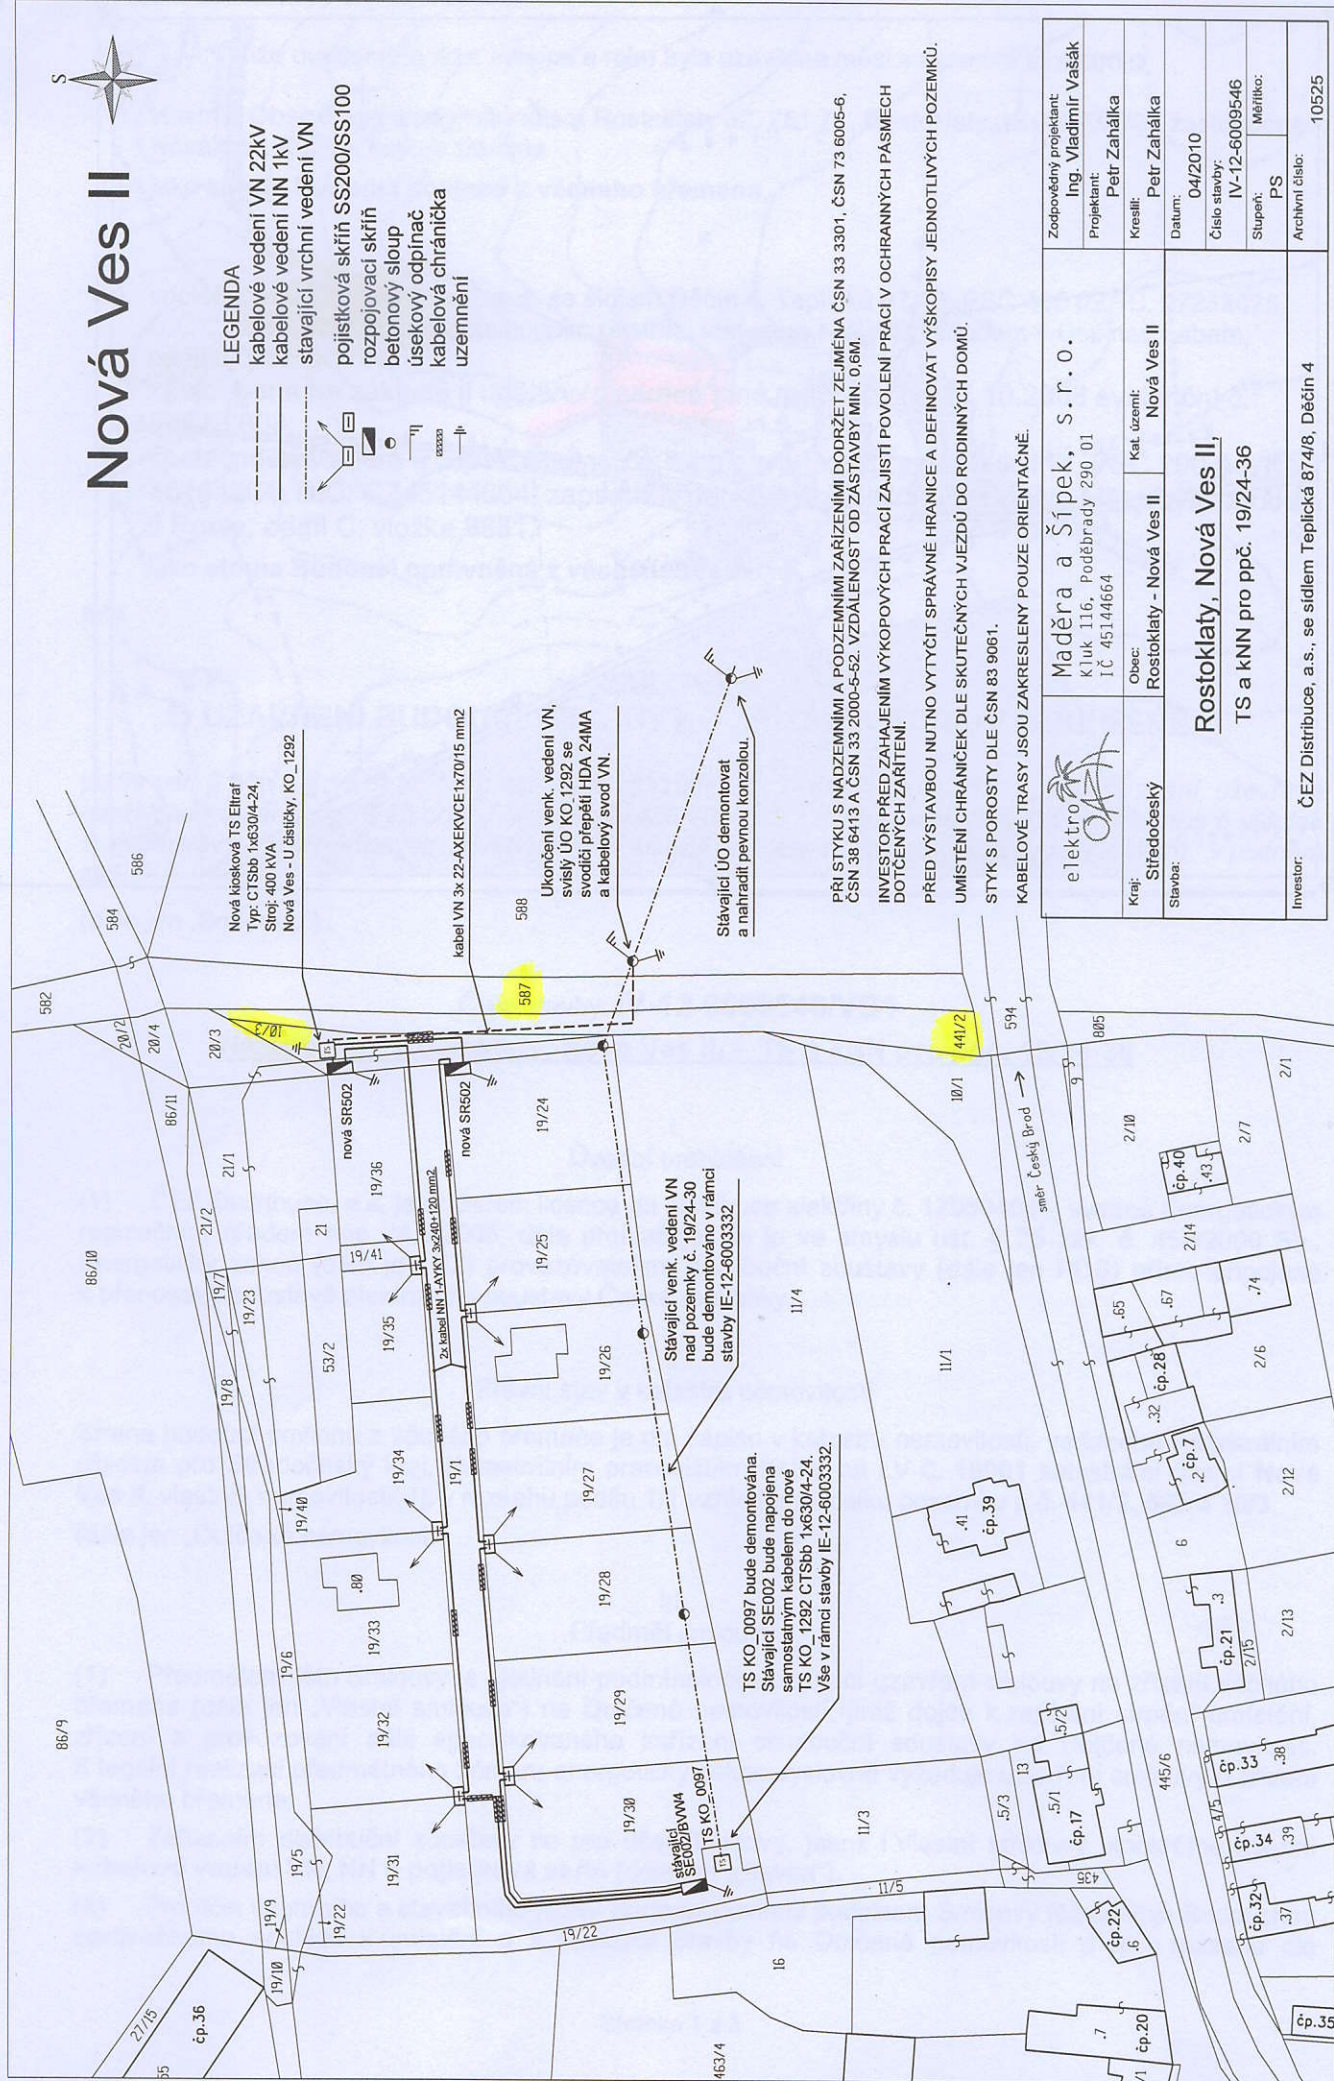

PŘI STYKU S NADZEMNÍMI A PODZEMNÍMI ZARÍZENÍMI DODRŽET ZEJMÉNA ČSN 33 3301, ČSN 73 6005-6, ČSN 38 6413 A ČSN 33 2000-5-52. VZDÁLENOST OD ZÁSTAVBY MIN. 0,6M.

INVESTOR PŘED ZAHÁJENÍM VÝKOPOVÝCH PRACÍ ZAJISTI POVOLENÍ PRACÍ V OCHRANNÝCH PÁSMECH DOTČENÝCH ZARÍZENÍ.

PŘED VÝSTAVBOU NUTNO VYTÝČIT SPRÁVNÉ HRANICE A DEFINOVAT VÝŠKOPISY JEDNOTLIVÝCH POZEMKŮ.

UMÍSTĚNÍ CHRÁNIČEK DLE SKUTEČNÝCH VJEZDŮ DO RODINNÝCH DOMŮ.

STYK S POROSTY DLE ČSN 83 9061.

KABELOVÉ TRASY JSOU ZAKRESLENY POUZE ORIENTAČNĚ.

	Maděra a Šípek, s.r.o. Kluč 116, Poděbrady 290 01 IČ 45144664		Zodpovědný projektant: Ing. Vladimír Vašák		
	Kraj: Středočeský Obec: Rostoklaty - Nová Ves II Stavba:	Kat. území: Nová Ves II	Projektant: Petr Zahálka	Kreslí: Petr Zahálka	Datum: 04/2010
Rostoklaty, Nová Ves II, TS a kNN pro ppč. 19/24-36		Číslo stavby: IV-12-6009546	Stupeň: PS	Měřítko: 1:1	Archivní číslo: 10525
Investor: ČEZ Distribuce, a.s., se sídlem Teplická 874/8, Děčín 4					