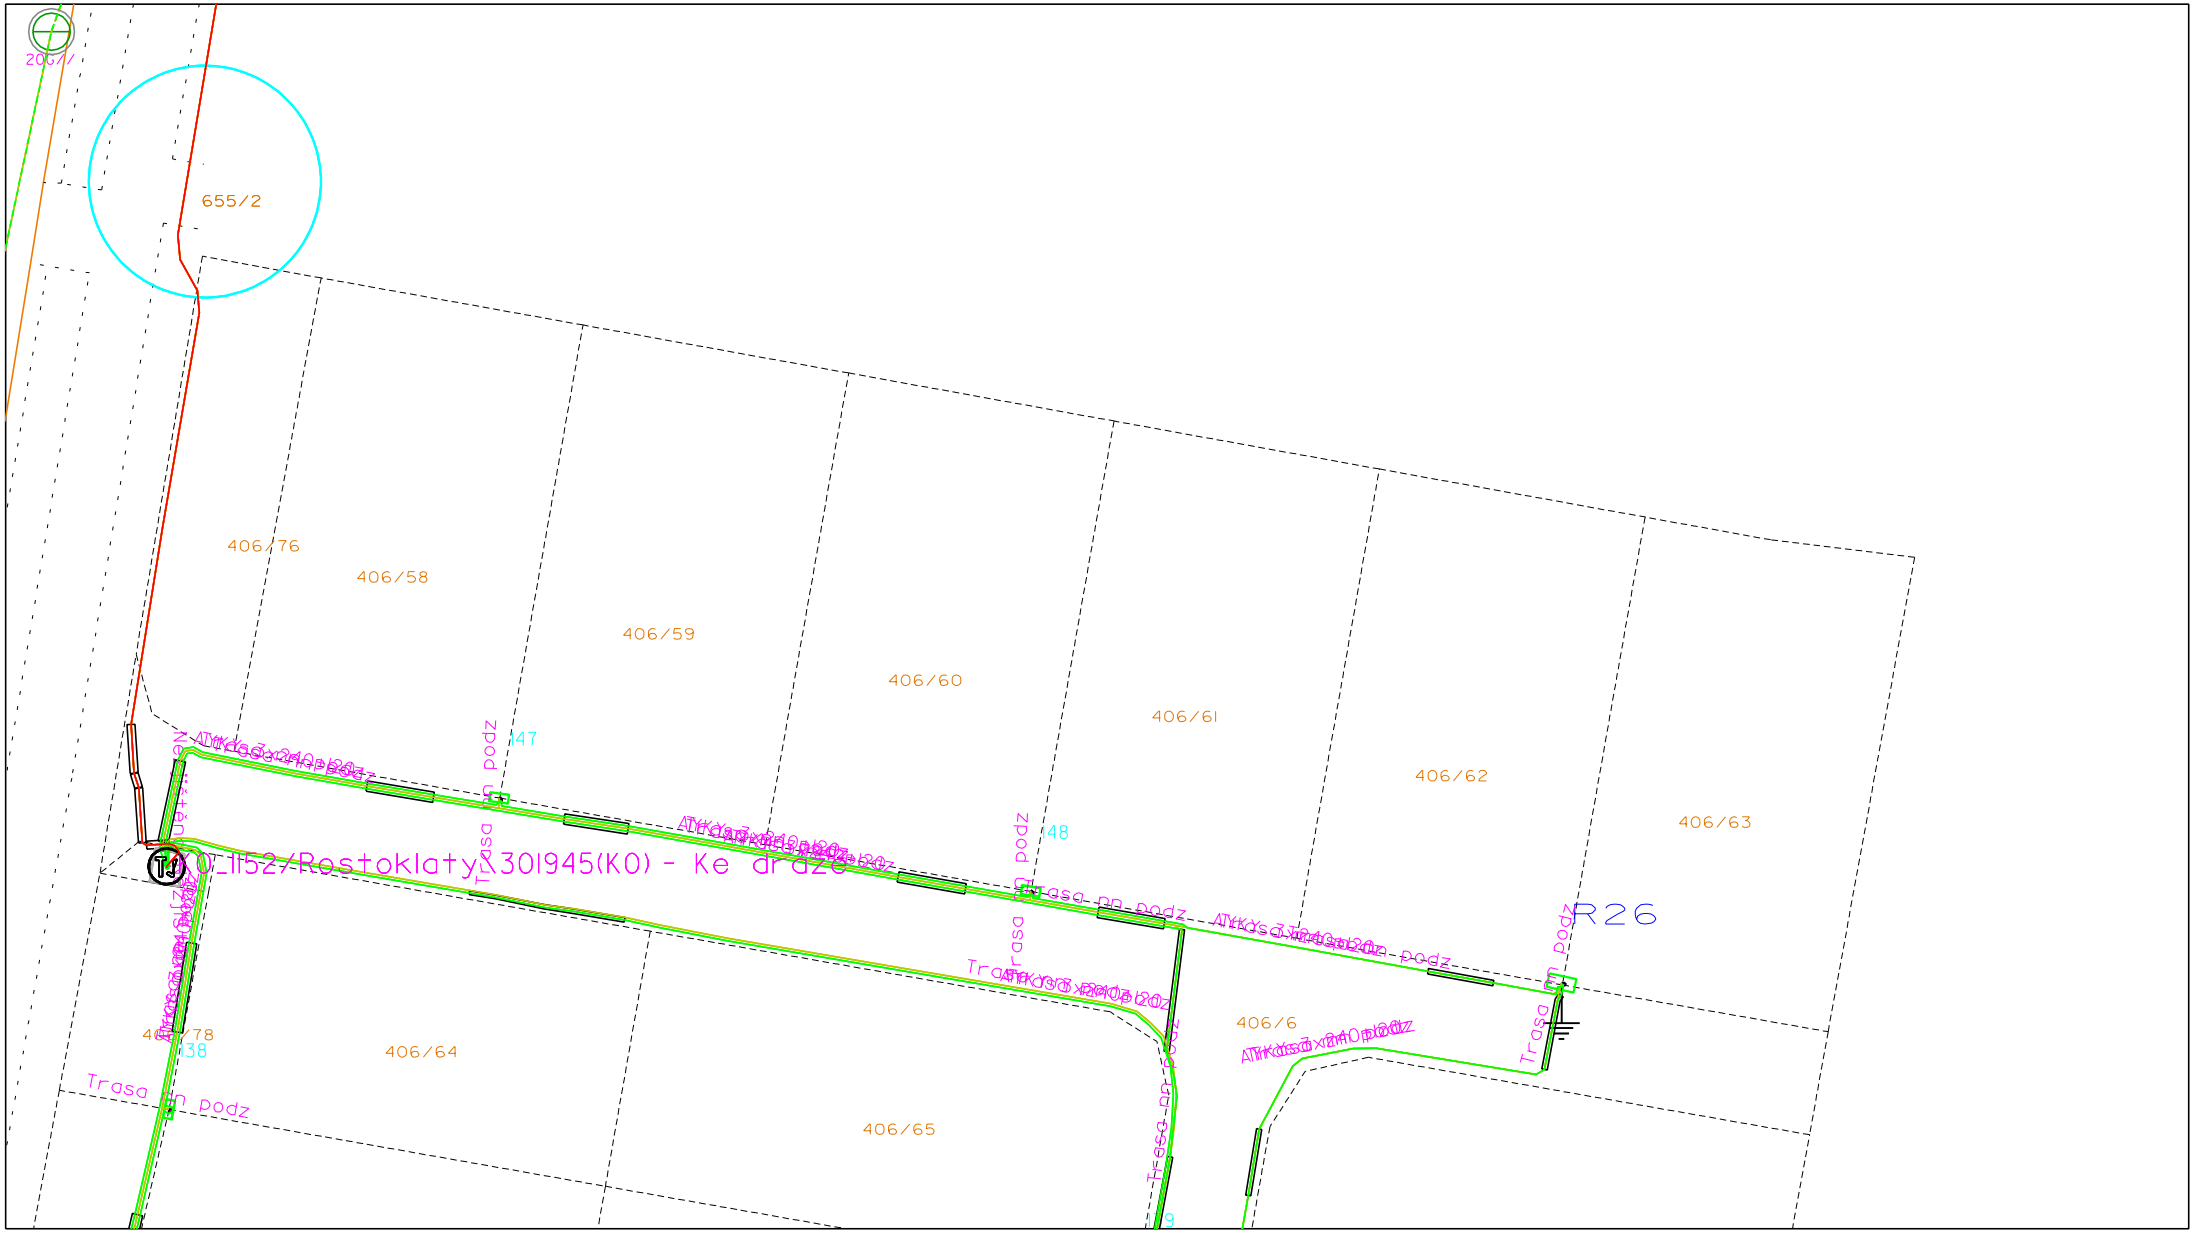
655/2
406/76
406/58
406/59
406/60
406/61
406/62
406/63
406/78
406/64
406/65
406/6
147
148
138
R26
Trasa
podz