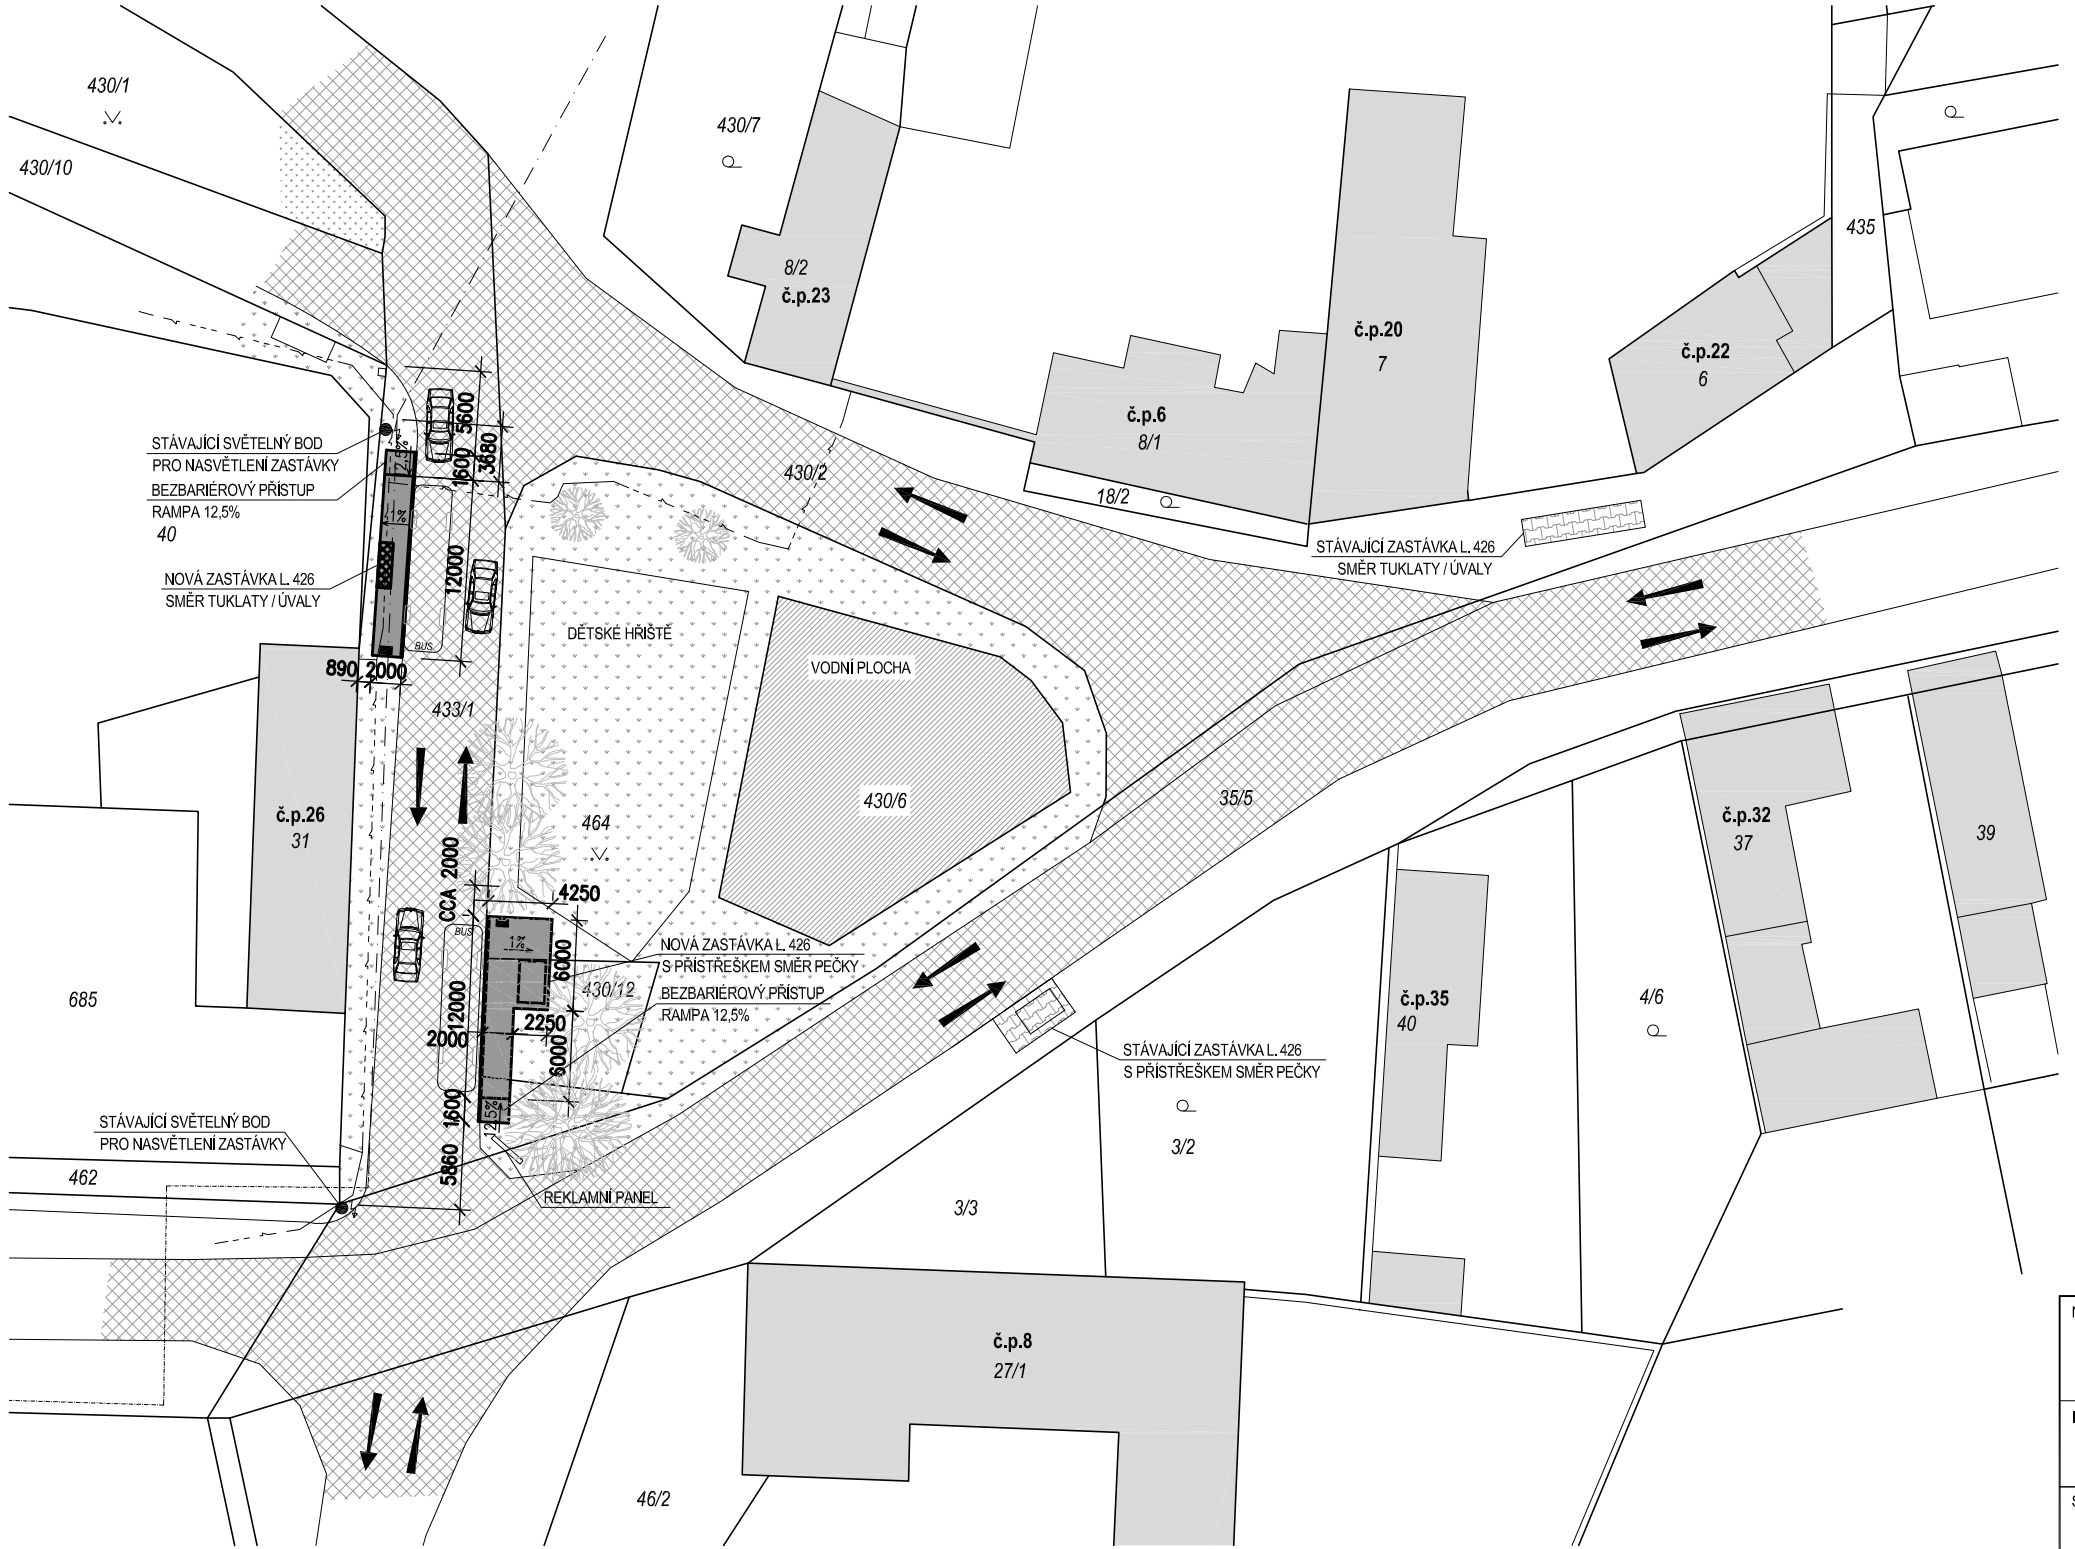

LEGENDA:

- KOMUNIKACE
- TRAVNATÁ PLOCHA
- STÁVAJÍCÍ NÁSTUPNÍ OSTRŮVEK
- NOVÝ NÁSTUPNÍ OSTRŮVEK
- VODNÍ PLOCHA
- STÁVAJÍCÍ BUDOVY
- HRANICE PARCEL DLE KN
- 3/2 PARCELNÍ ČÍSLO DLE KN
- STÁVAJÍCÍ SLOUP VO
- LAVIČKA
- OZNAČNÍK
- VZROSTLÝ STROM

STÁVAJÍCÍ SÍTĚ:

- DEŠŤOVÁ KANALIZACE
- KABELY O2 TELEFÓNICA
- PODZEMNÍ VEDENÍ NN DO 1 kV

NÁZEV AKCE :	AUTOBUSOVÉ ZASTÁVKY NOVÁ VES II - PŘESUNUTÍ STÁVAJÍCÍCH ZASTÁVEK L. 426 k.ú. Nová Ves II; 741434
INVESTOR:	Obec Rostoklaty Rostoklaty 32, 281 71 Rostoklaty
STUPEŇ :	OHLÁŠENÍ STAVBY
ZODPOV. PROJEKTANT ČÁSTI :	Ing. Jana Školová, ČKAIT 0011778
DATUM :	ŘÍJEN 2012
MĚŘÍTKO :	1:500
NÁZEV VÝKRESU :	ZÁKRES DO KATASTRÁLNÍ MAPY
INDEX :	003zas OS (PROJEKT / FÁZE / OBJEKT / ČÁST / KÓD VÝKRESU)
ČÍSLO VÝKRESU :	1