


BETONOVÁ ČERPACÍ ŠACHTA


- Ø 800 mm

- 1× technologické zařízení

ŘEZ A-A'

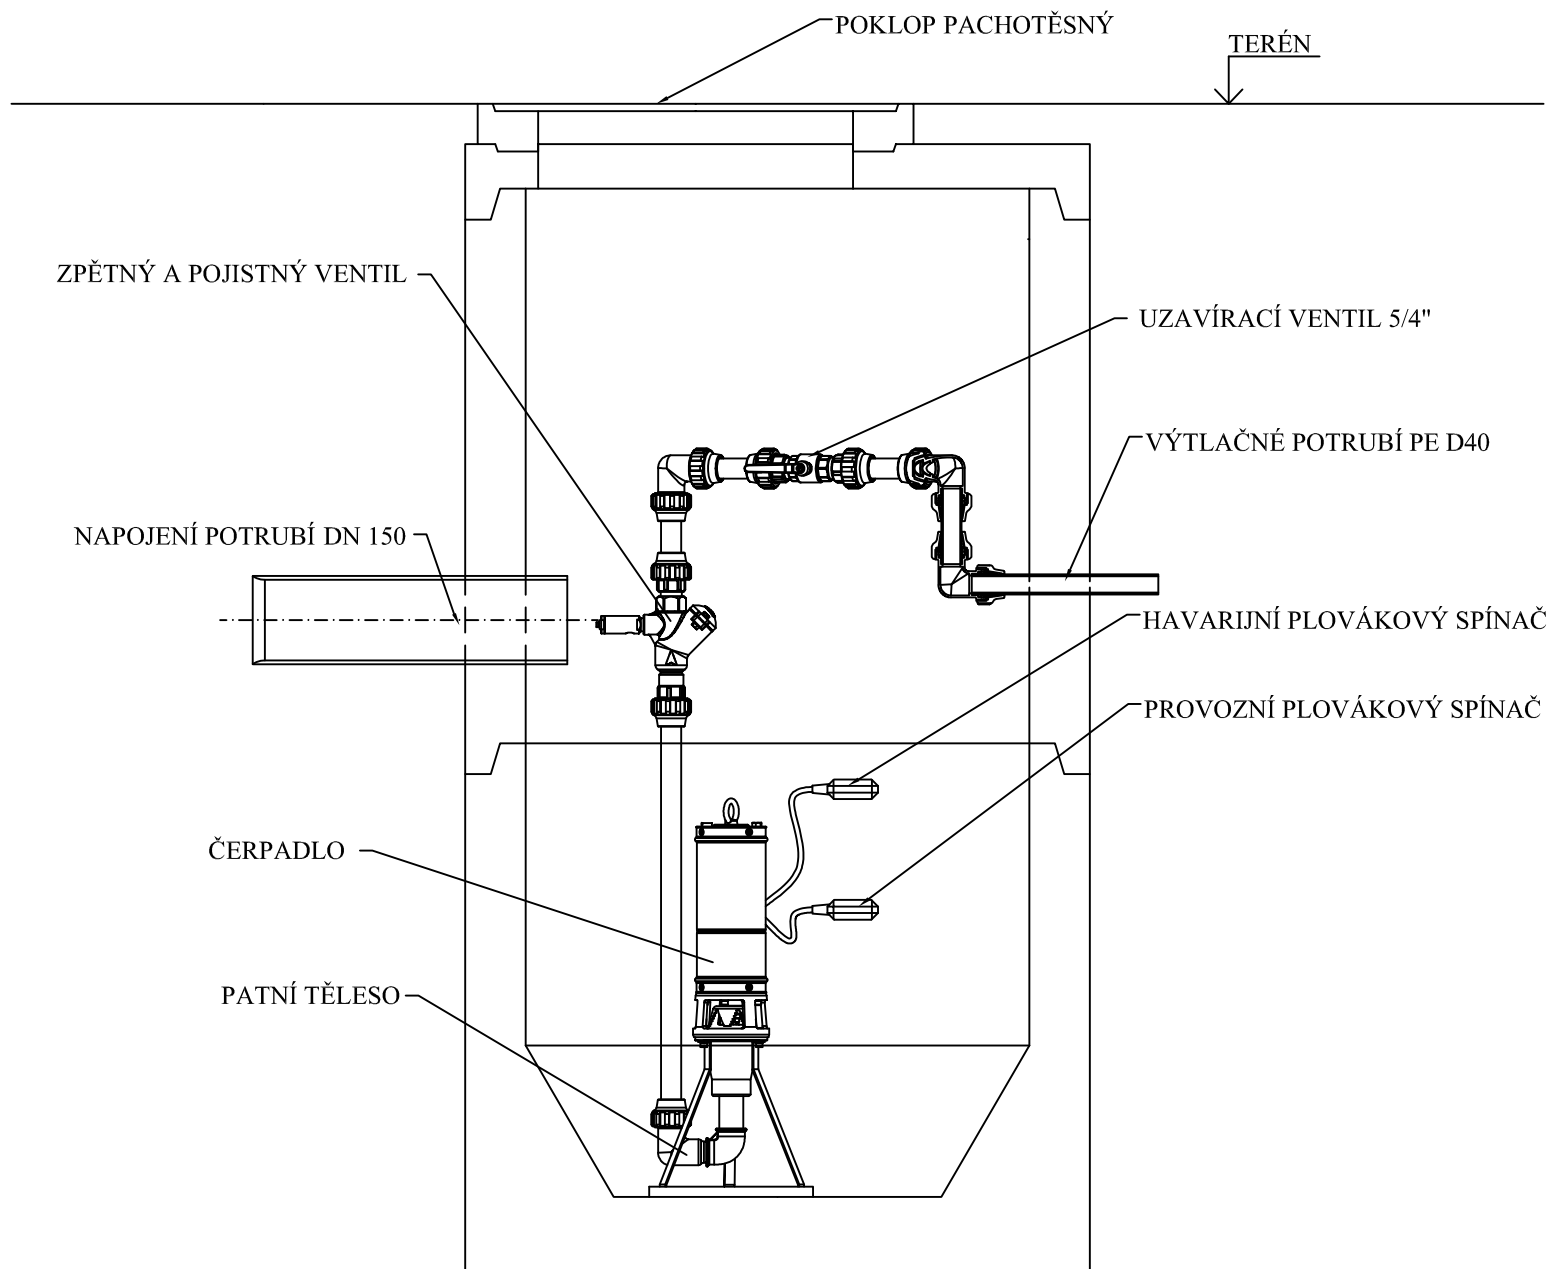

PŮDORYS

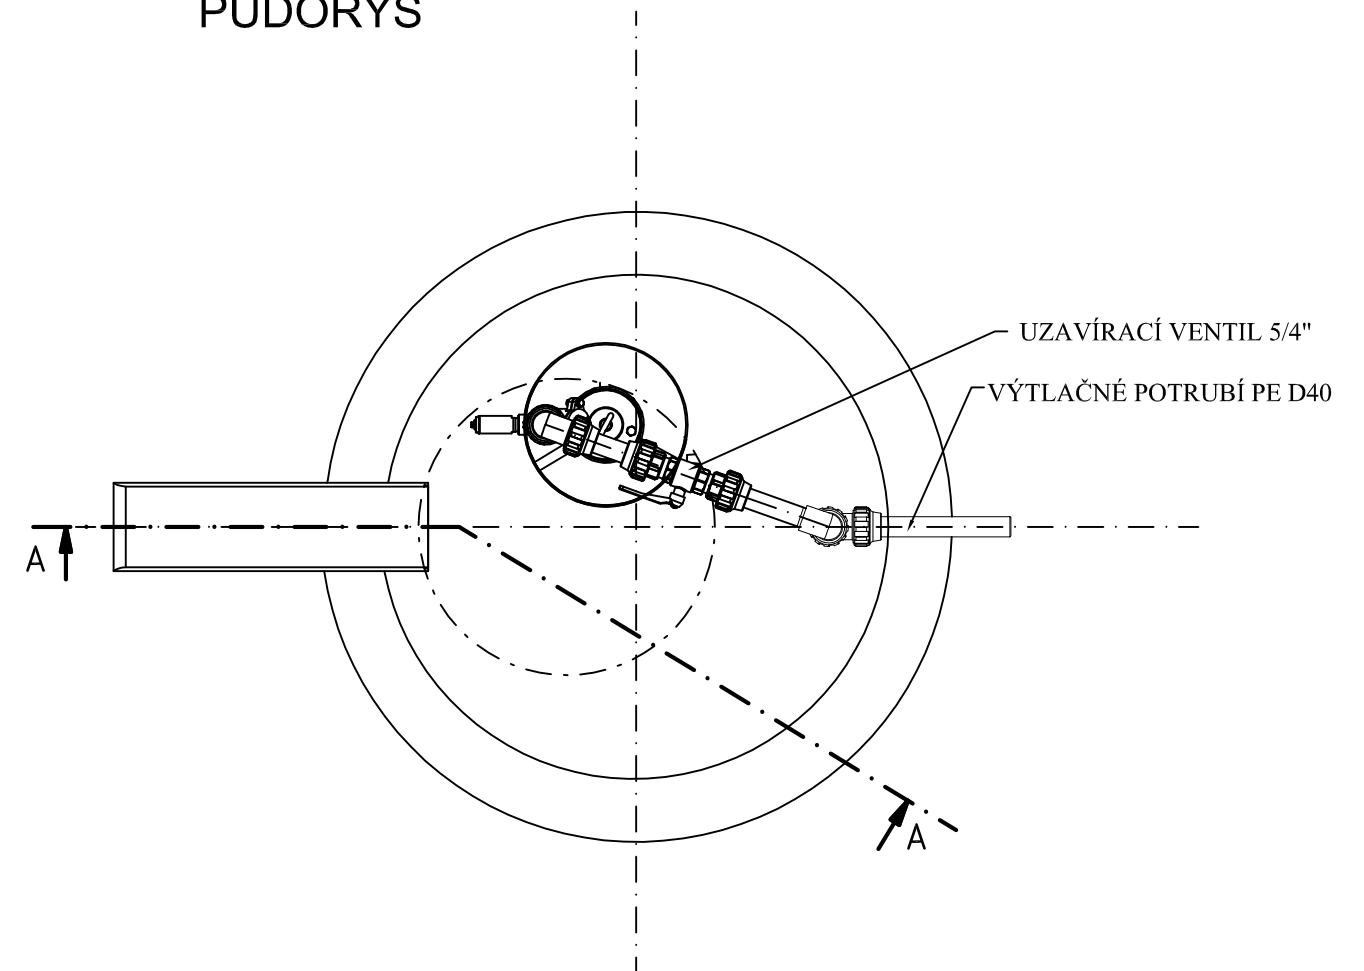

Zodpovědný projektant:	Vypracoval:	Technická kontrola:	RECPROJEKT s.r.o. Fáblovka 404, Pardubice IČ 260 14 327, tel. 776 709 092 www.recprojekt.cz	
Ing. Pavel Brůna	Jan Šejnoha, DiS.	Ing. Jan Falta		
Kraj: Středočeský	Obec: Rostoklaty			
Investor: Obec Rostoklaty, Rostoklaty č.p. 32, PSČ 281 71				
OBEC ROSTOKLATY DOSTAVBA KANALIZACE - LOKALITA 18 RD			Stupeň	ZDS
			Datum	08/2015
			Formát	2×A4
			Zakázk. číslo	489.P45.15
ČERPACÍ ŠACHTA - TECHNOLOGICKÁ ČÁST			Měřítko:	Příloha:
			1 : 15	B.6