



# ETAPA 5 úplná uzavírka

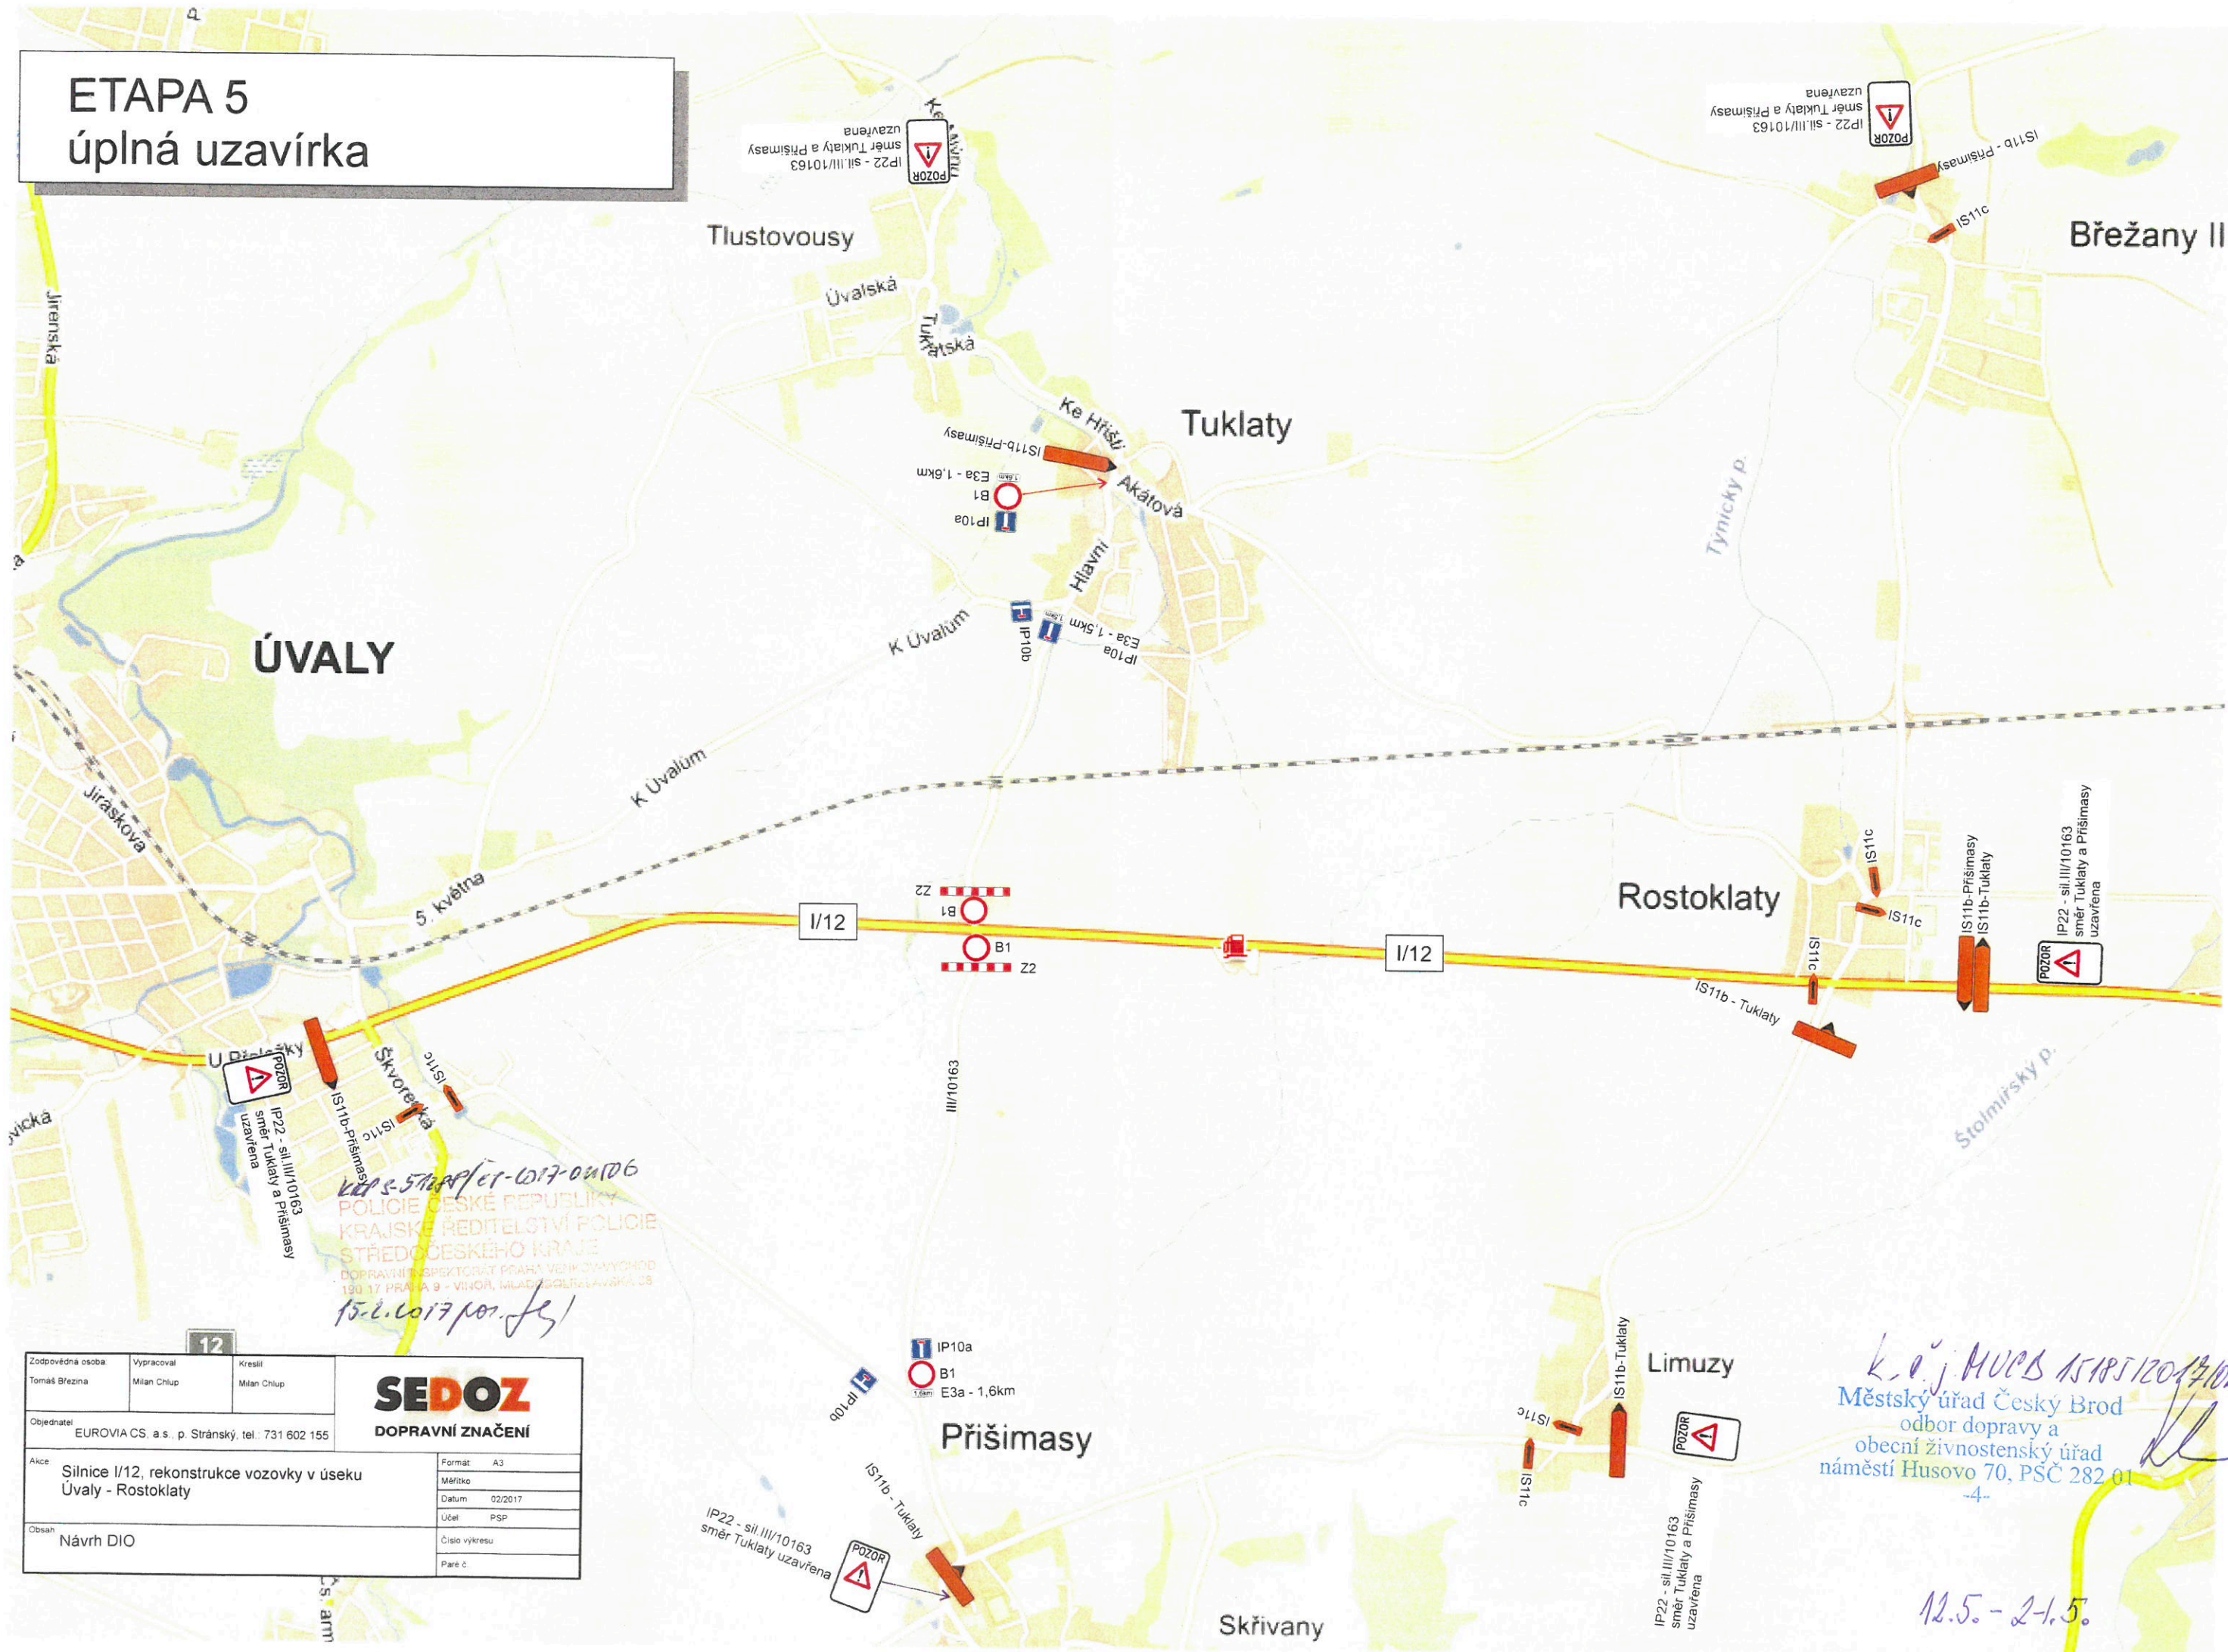

*15.2.2017 por. J. J.*  
 POLICE ČESKÉ REPUBLIKY  
 KRAJSKÉ ŘEDITELSTVÍ POLICIE  
 STŘEDOČESKÉHO KRAJE  
 DOPRAVNÍ SPEKTORÁT PRAHA VEJKOVY VÝCHOĐ  
 190 17 PRAHA 9 - VIŠŇ, MĚSTSKÁ POLICEJNÁ ÚSTŘEDNÁ 28

*K. J. MUCB 15.12.2017 10:11/14*  
 Městský úřad Český Brod  
 odbor dopravy a  
 obecní živnostenský úřad  
 náměstí Husovo 70, PŠČ 282 01  
 -4-

*12.5. - 2.1.5.*

Zodpovědná osoba: Tomáš Březina	Vypracoval: Milan Chlup	Kreslil: Milan Chlup	 <b>DOPRAVNÍ ZNAČENÍ</b>
Objednatel: EUROVIA CS. a s. p. Stránský, tel. 731 602 155			
Akce: Silnice I/12, rekonstrukce vozovky v úseku Úvaly - Rostoklaty			Formát: A3
Obsah: Návrh DIO			Měřítko:
			Datum: 02/2017
			Účel: PSP
			Číslo výkresu:
			Paré c: