


ETAPA 5 úplná uzavírka

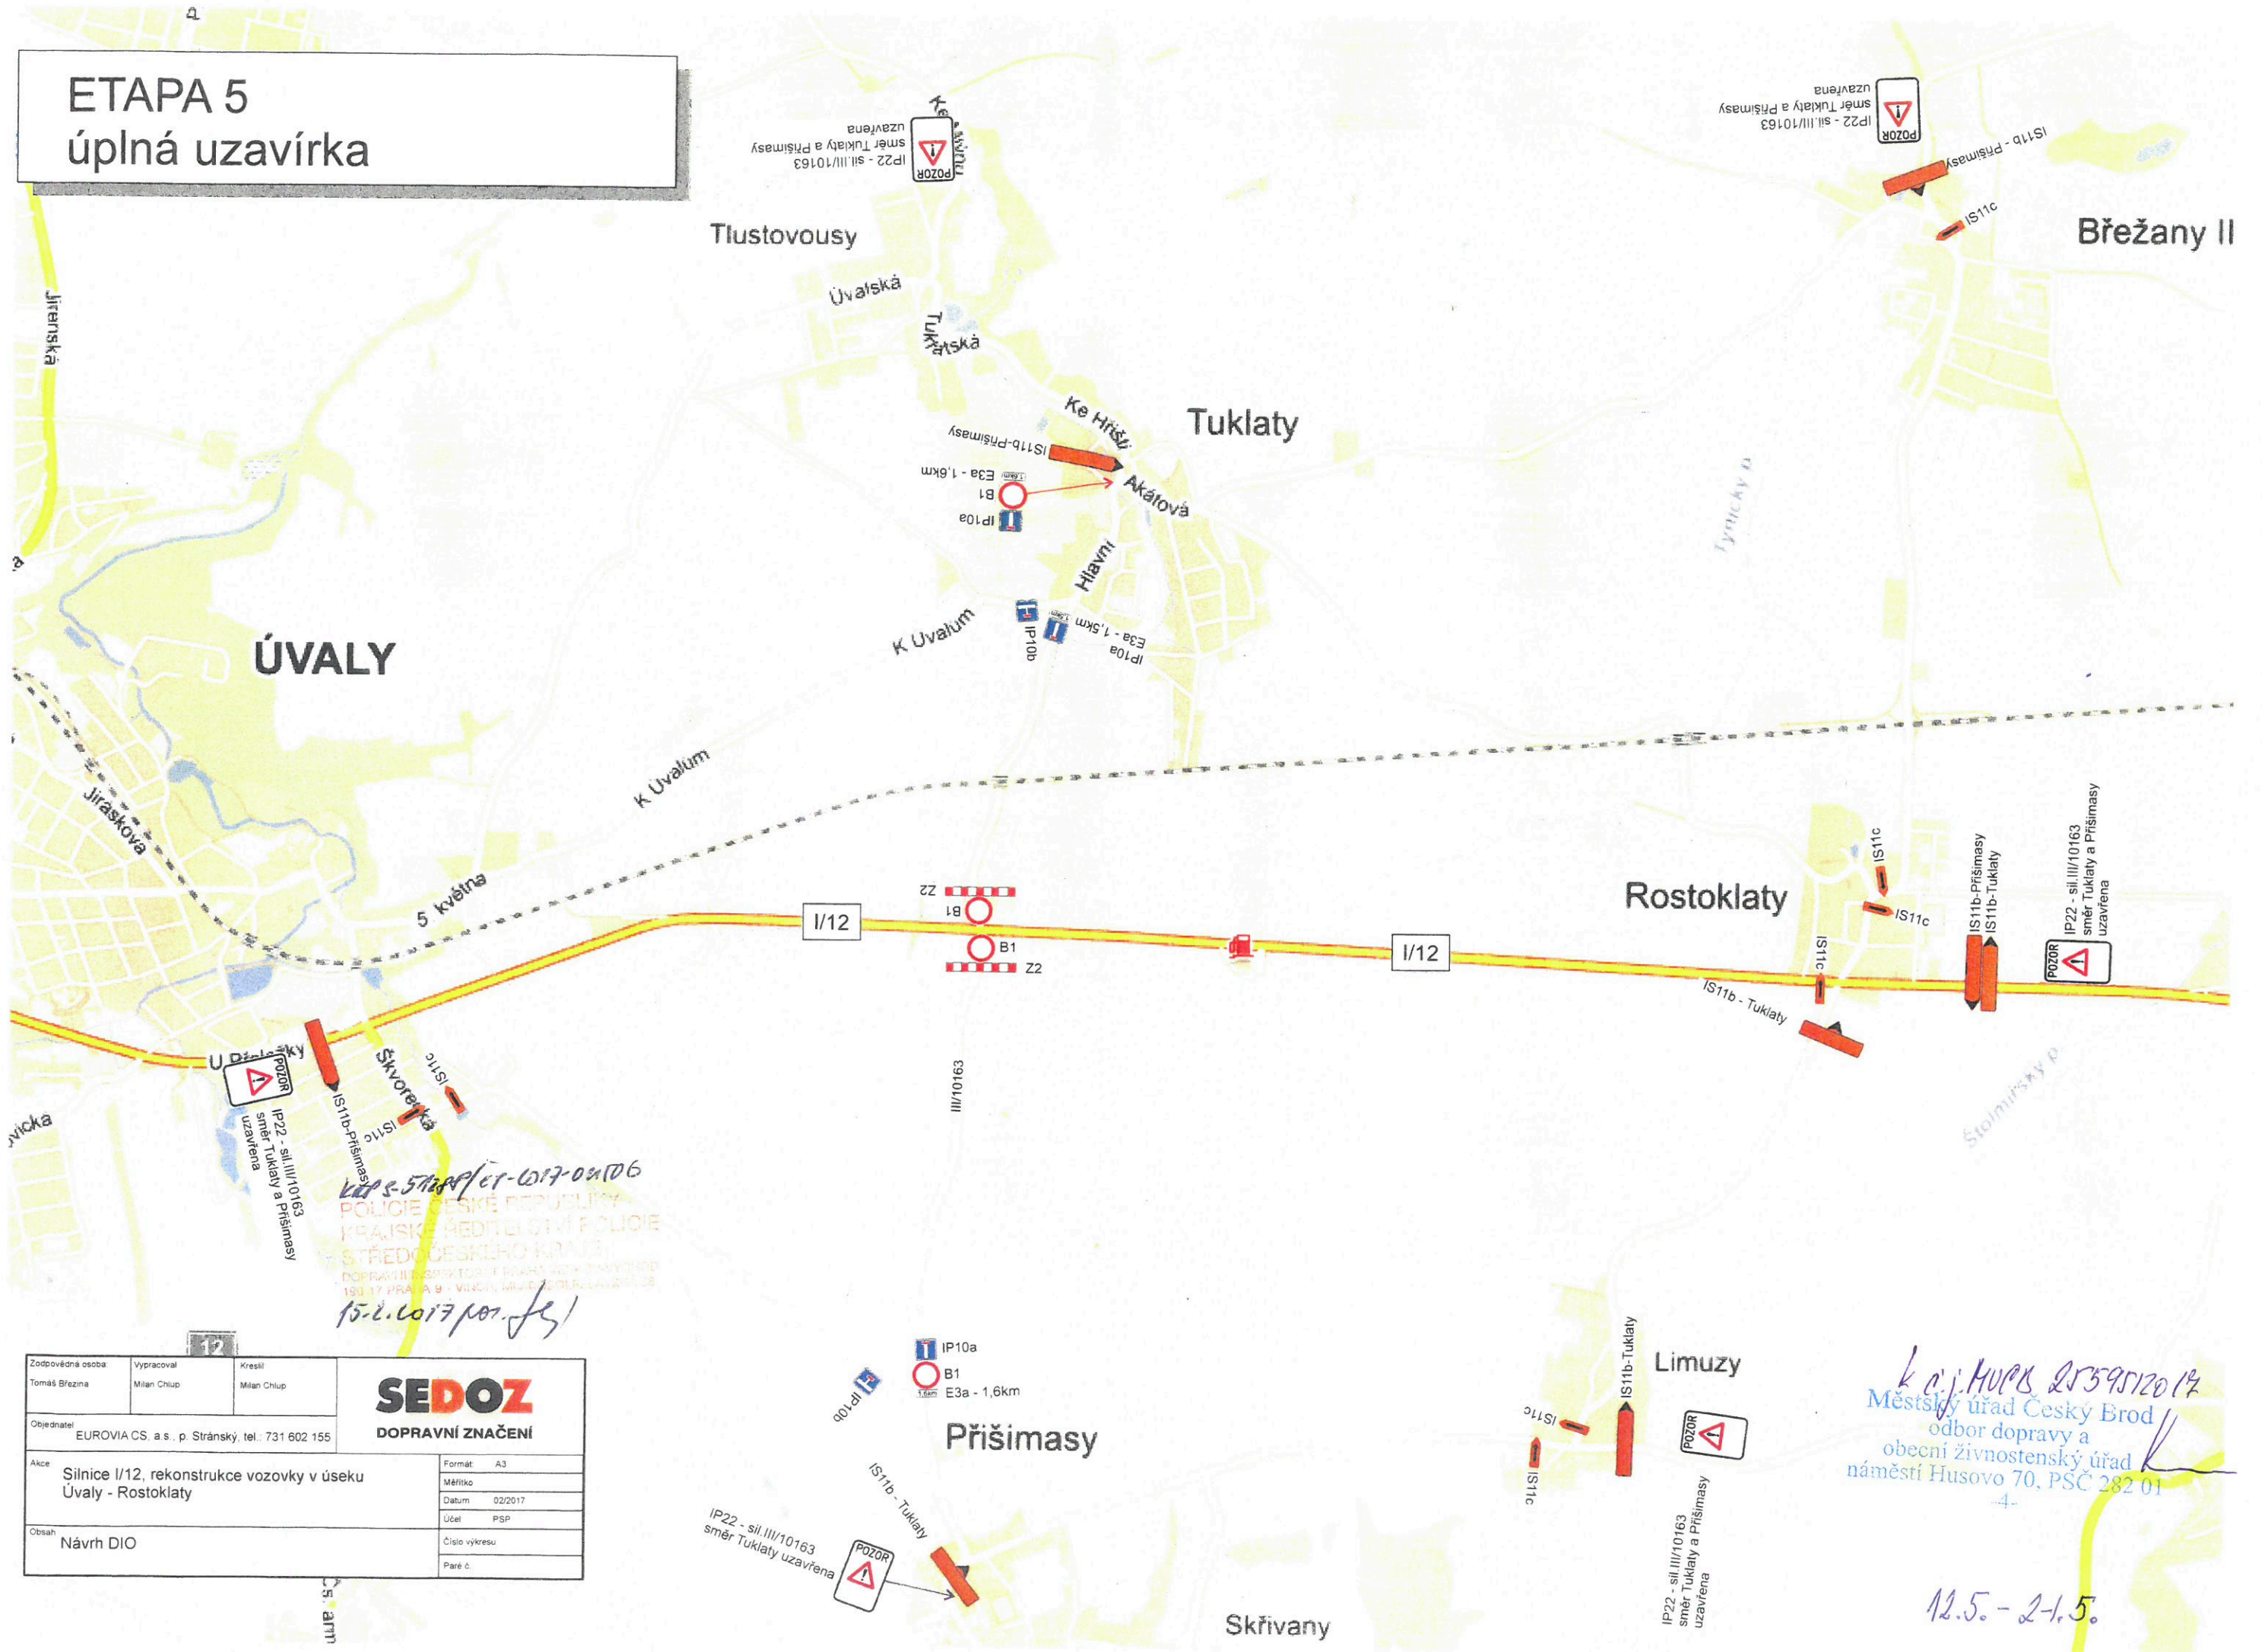

VPS-5700/01-017-04/06
 POLICIE ČESKÉ REPUBLIKY
 KRAJSKÉ ŘEDITELSTVÍ POLICIE
 STŘEDOCESKÉHO KRAJE
 DOPRAVNÍ INSPEKTORÁT
 150 17 PRAHA 9 - VINOHRADY
 15.2.2017 101. Jg!

Zodpovědná osoba Tomáš Březina	Vypracoval Milan Chlup	Kreslil Milan Chlup	SEDOZ DOPRAVNÍ ZNAČENÍ
Objednatel EUROVIACS a s. p. Stránský, tel. 731 602 155	Akce Silnice I/12, rekonstrukce vozovky v úseku Úvaly - Rostoklaty		
Obsah Návrh DIO			Formát A3 Měřítko Datum 02/2017 Účel PSP Číslo výkresu Paré č.

K. J. MURBA 25.9.2017
 Městský úřad Český Brod
 odbor dopravy a
 obecní živnostenský úřad
 náměstí Husovo 70, PSČ 282 01
 4

12.5. - 21.5.