


ÚZEMNÍ PLÁN ROSTOKLATY

KOORDINAČNÍ VÝKRES

NÁVRH PRO SPOLEČNÉ JEDNÁNÍ

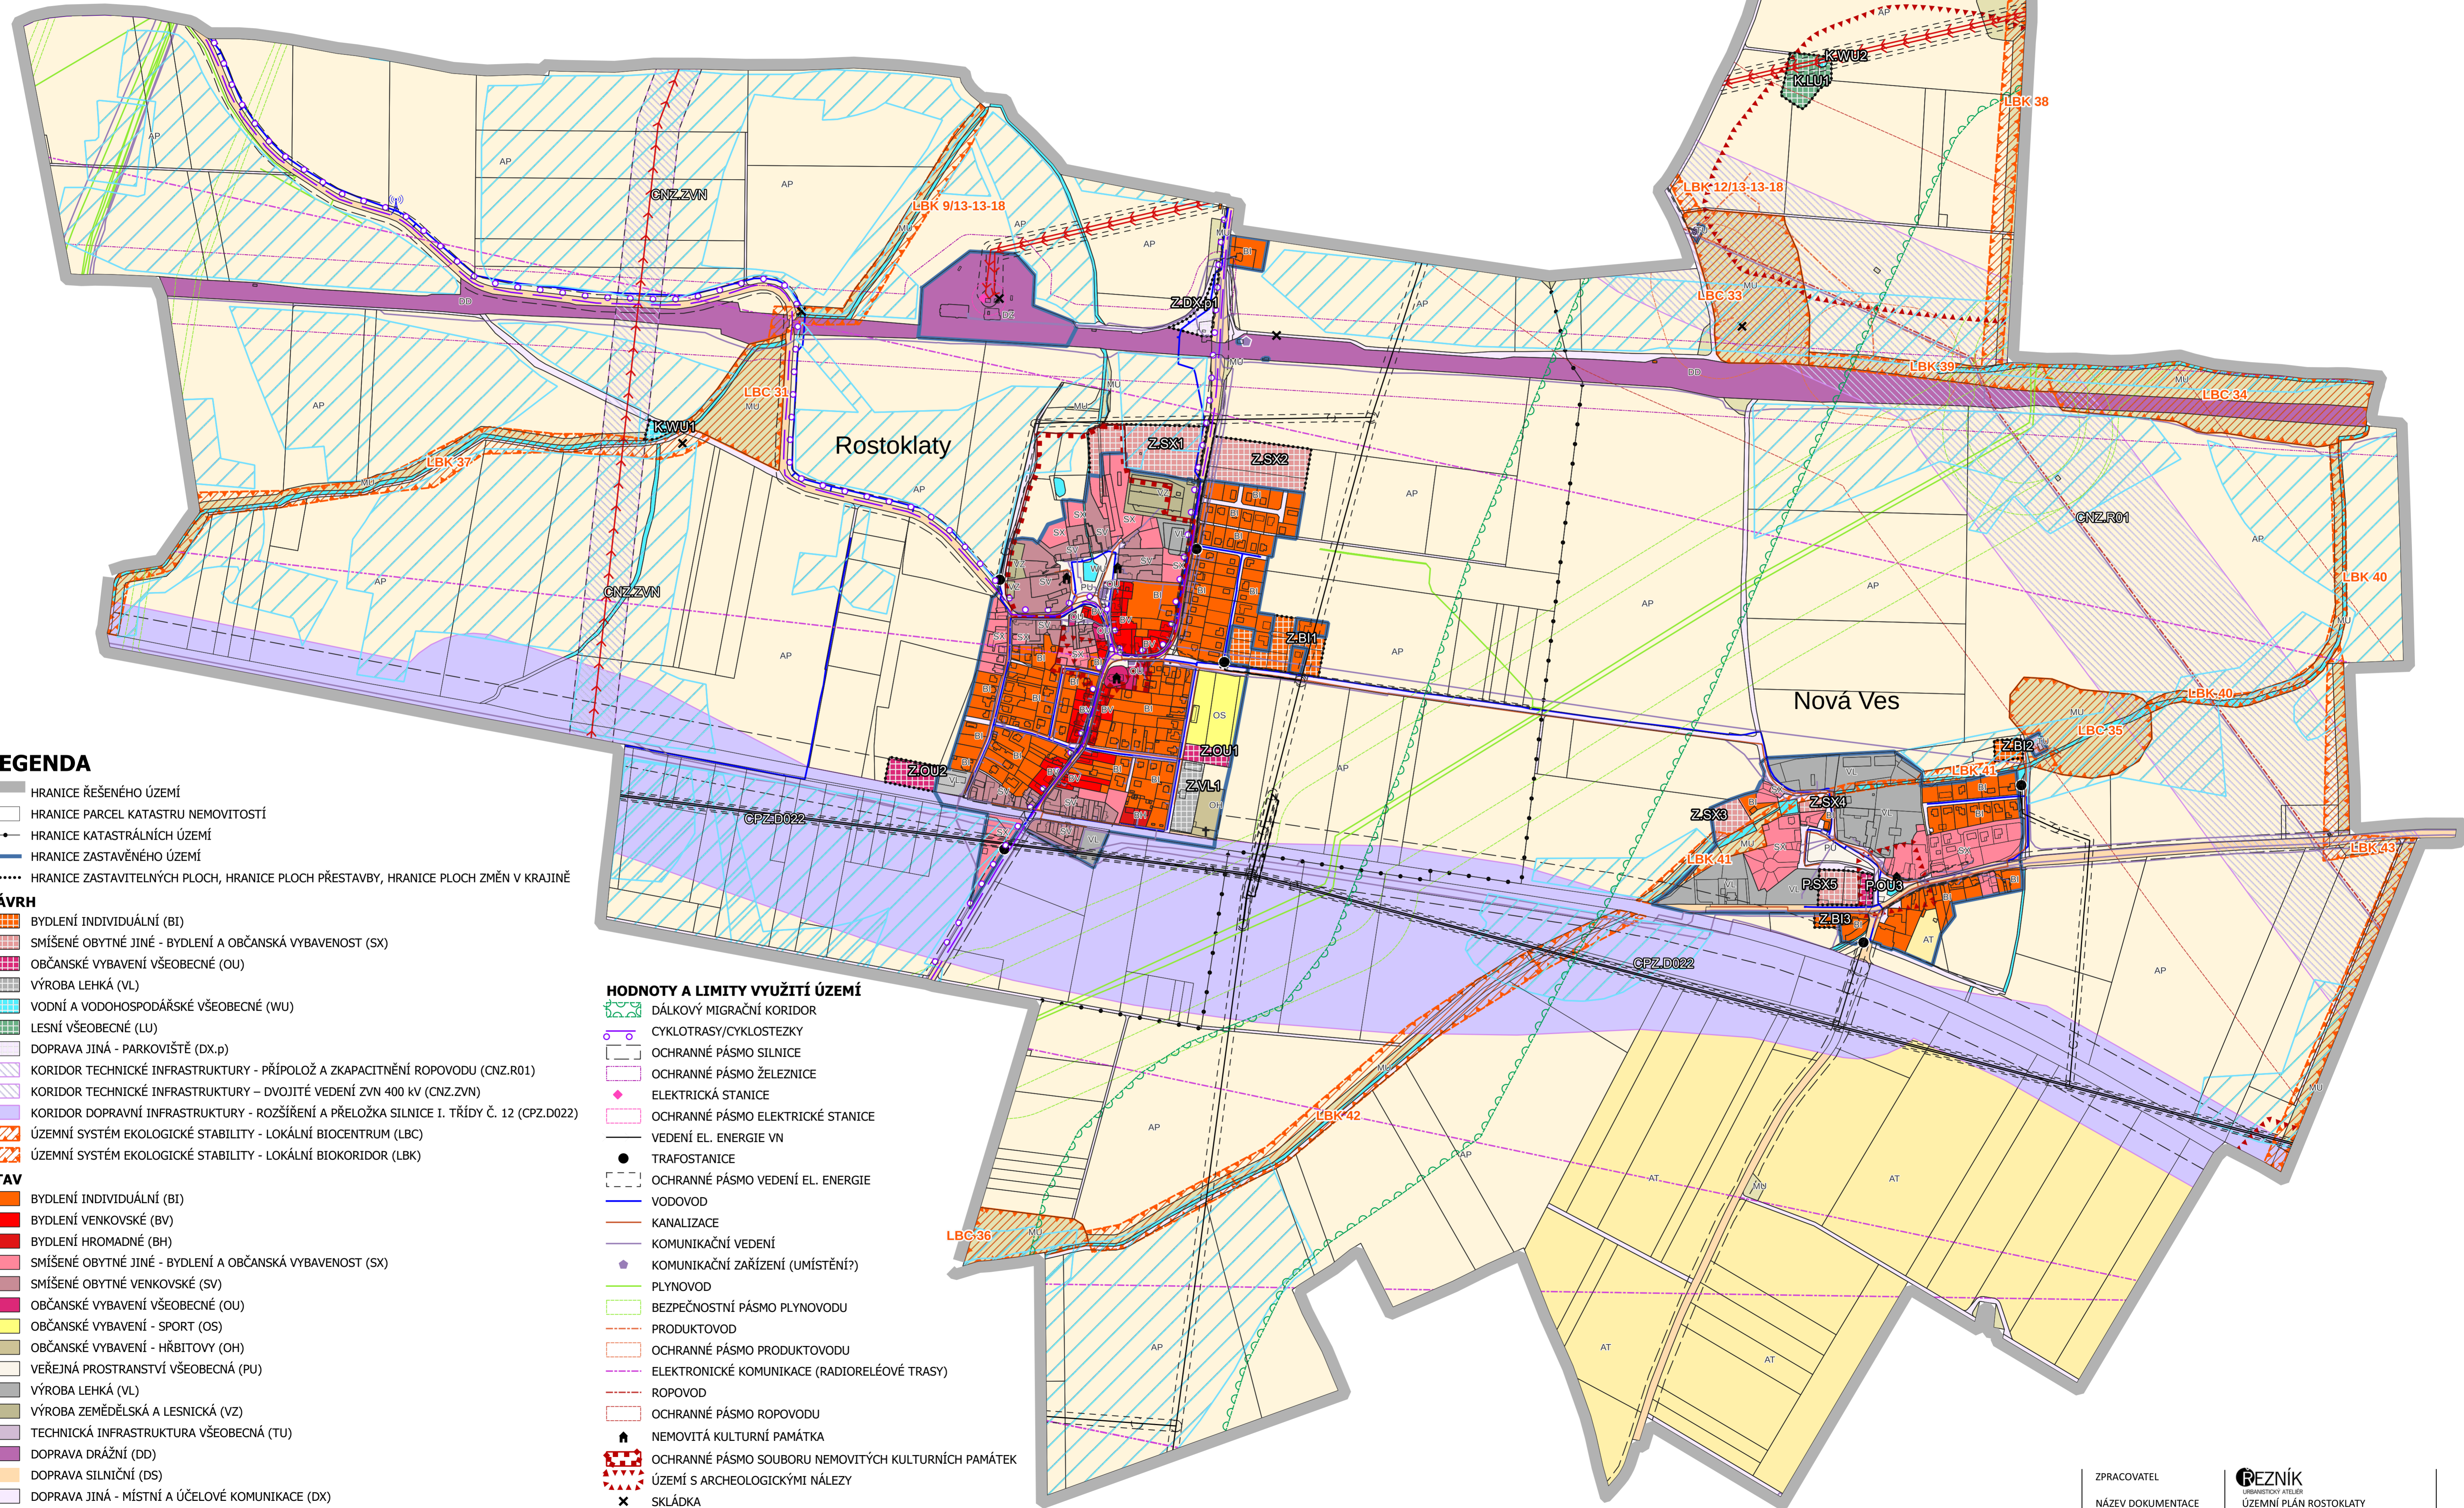

LEGENDA

- HRANICE ŘEŠENÉHO ÚZEMÍ
- HRANICE PARCEL KATASTRU NEMOVITOSTÍ
- HRANICE KATASTRÁLNÍCH ÚZEMÍ
- HRANICE ZASTAVĚNÉHO ÚZEMÍ
- HRANICE ZASTAVITELNÝCH PLOCH, HRANICE PLOCH PŘESTAVBY, HRANICE PLOCH ZMĚN V KRAJINĚ

NÁVRH

- BYDLENÍ INDIVIDUÁLNÍ (BI)
- SMÍŠENÉ OBYTNÉ JINÉ - BYDLENÍ A OBČANSKÁ VYBAVENOST (SX)
- OBČANSKÉ VYBAVENÍ VŠEOBECNÉ (OU)
- VÝROBA LEHKÁ (VL)
- VODNÍ A VODOHOSPODÁŘSKÉ VŠEOBECNÉ (WU)
- LESNÍ VŠEOBECNÉ (LU)
- DOPRAVA JINÁ - PARKOVIŠTĚ (DX.p)
- KORIDOR TECHNICKÉ INFRASTRUKTURY - PŘÍPOLOŽ A ZKAPACITNĚNÍ ROPOVODU (CNZ.R01)
- KORIDOR TECHNICKÉ INFRASTRUKTURY - DVOJITÉ VEDENÍ ZVN 400 KV (CNZ.ZVN)
- KORIDOR DOPRAVNÍ INFRASTRUKTURY - ROZŠÍŘENÍ A PŘELOŽKA SILNICE I. TŘÍDY Č. 12 (CPZ.D022)
- ÚZEMNÍ SYSTÉM EKOLOGICKÉ STABILITY - LOKÁLNÍ BIOCENTRUM (LBC)
- ÚZEMNÍ SYSTÉM EKOLOGICKÉ STABILITY - LOKÁLNÍ BIOKORIDOR (LBK)

STAV

- BYDLENÍ INDIVIDUÁLNÍ (BI)
- BYDLENÍ VENKOVSKÉ (BV)
- BYDLENÍ HROMADNÉ (BH)
- SMÍŠENÉ OBYTNÉ JINÉ - BYDLENÍ A OBČANSKÁ VYBAVENOST (SX)
- SMÍŠENÉ OBYTNÉ VENKOVSKÉ (SV)
- OBČANSKÉ VYBAVENÍ VŠEOBECNÉ (OU)
- OBČANSKÉ VYBAVENÍ - SPORT (OS)
- OBČANSKÉ VYBAVENÍ - HRBITOVY (OH)
- VEŘEJNÁ PROSTRANSTVÍ VŠEOBECNÁ (PU)
- VÝROBA LEHKÁ (VL)
- VÝROBA ZEMĚDĚLSKÁ A LESNICKÁ (VZ)
- TECHNICKÁ INFRASTRUKTURA VŠEOBECNÁ (TU)
- DOPRAVA DRÁŽNÍ (DD)
- DOPRAVA SILNIČNÍ (DS)
- DOPRAVA JINÁ - MÍSTNÍ A ÚČELOVÉ KOMUNIKACE (DX)
- POLE A TRVALÉ TRÁVNÍ POROSTY (AP)
- TRVALÉ KULTURY (AT)
- VODNÍ A VODOHOSPODÁŘSKÉ VŠEOBECNÉ (WU)
- SMÍŠENÉ NEZASTAVĚNÉHO ÚZEMÍ VŠEOBECNÉ (MU)

HODNOTY A LIMITY VYUŽITÍ ÚZEMÍ

- DÁLKOVÝ MIGRAČNÍ KORIDOR
- CYKLOTRASY/CYKLOSTEZKY
- OCHRANNÉ PÁSMO SILNICE
- OCHRANNÉ PÁSMO ŽELEZNICE
- ELEKTRICKÁ STANICE
- OCHRANNÉ PÁSMO ELEKTRICKÉ STANICE
- VEDENÍ EL. ENERGIE VN
- TRAFOSTANICE
- OCHRANNÉ PÁSMO VEDENÍ EL. ENERGIE
- VODOVOD
- KANALIZACE
- KOMUNIKAČNÍ VEDENÍ
- KOMUNIKAČNÍ ZAŘÍZENÍ (UMÍSTĚNÍ?)
- PLYNOVOD
- BEZPEČNOSTNÍ PÁSMO PLYNOVODU
- PRODUKTIVOD
- OCHRANNÉ PÁSMO PRODUKTIVODU
- ELEKTRONICKÉ KOMUNIKACE (RADIORELEOVÉ TRASY)
- ROPOVOD
- OCHRANNÉ PÁSMO ROPOVODU
- NEMOVITÁ KULTURNÍ PAMÁTKA
- OCHRANNÉ PÁSMO SOUBORU NEMOVITÝCH KULTURNÍCH PAMÁTEK
- ÚZEMÍ S ARCHEOLOGICKÝMI NÁLEZY
- SKLÁDKA
- VYSÍLAČ
- VÁLEČNÉ HROBY
- CELÉ SPRÁVNÍ ÚZEMÍ JE ZÁJMŮVÝM ÚZEMÍM MINISTERSTVA OBRANY Z HLEDISKA POVOLOVÁNÍ VYJMENOVANÝCH DRUHŮ STAVEB